



de **plint**
WIJCKERMOLEN

Project
00080 - 14 Appartementen Wijckermolen

Projectadres
Wijckermolen 4-6, Beverwijk

Omvat
Verkoopteekeningen
Appartement bnr. 1 t/m 14

Datum
15 April '26


Bovenstaande afbeelding is een artist impression, hier kunnen geen rechten aan worden ontleend!

Renvooi


Algemeen

- * Alle maatvoering aangegeven in millimeters (mm)
- * Kleine wijzigingen voorbehouden
- * Wijzigingen n.a.v. engineering installatie en constructie voorbehouden, posities en formaat leidingschachten n.t.b.
- * Keukenopstelling, afzuigpunten, radiators en rookmelders indicatief weergegeven (plaats en afmeting)
- * Kleuren en materialen volgens "Kleur- Materiaalstaat"
- * Appartementen worden gerealiseerd in bestaande bebouwing, wijzigingen door bestaande draagconstructie / bestaande wanden voorbehouden.
- * Aan deze tekeningen kunnen geen rechten worden ontleend


Bouwkundig

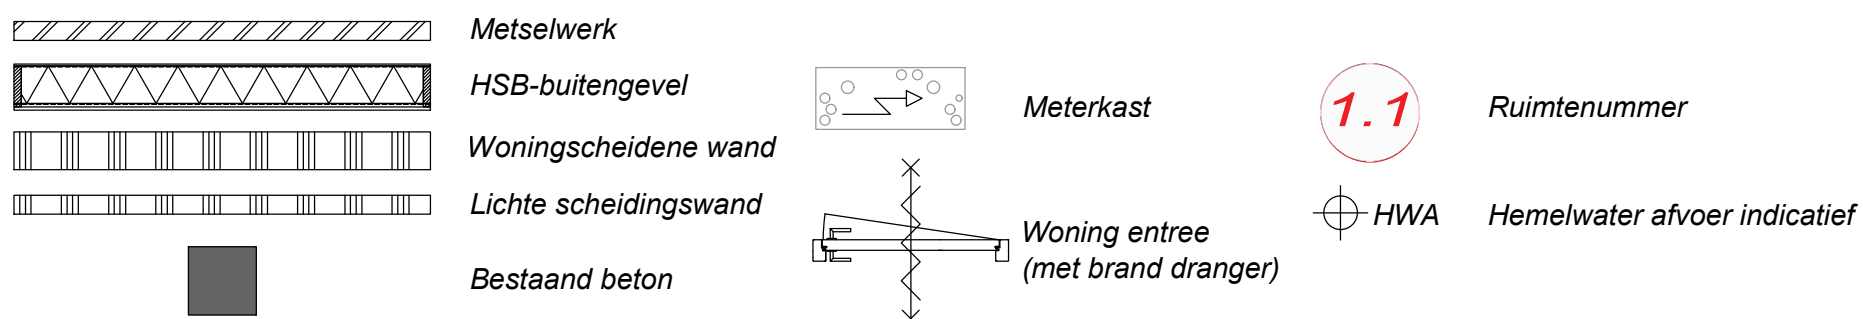


Electrotechnische installaties

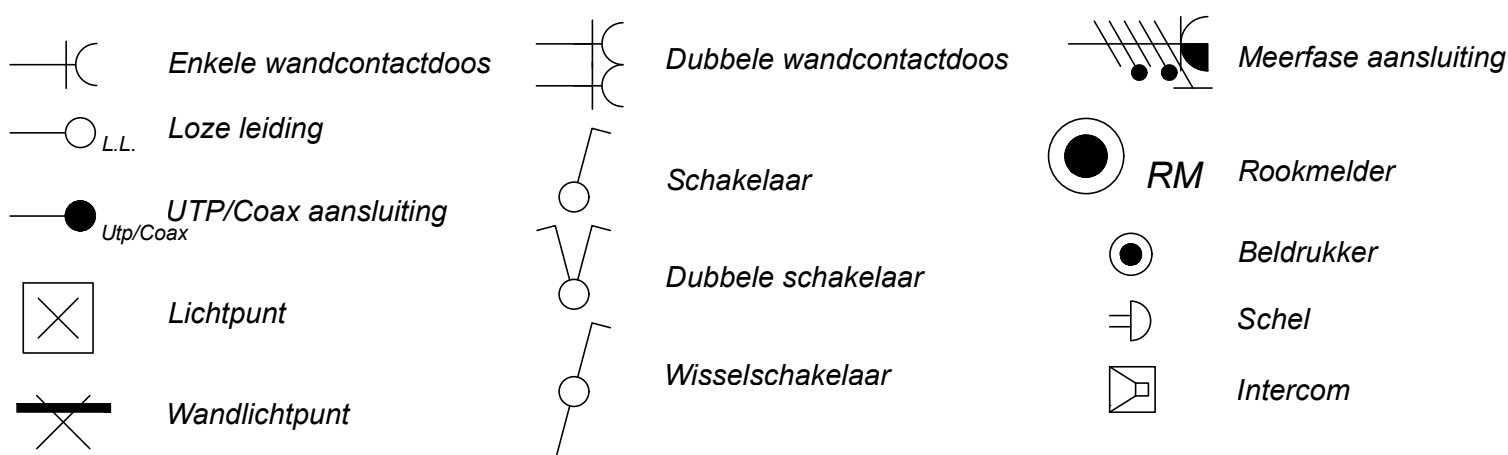

Overige installaties

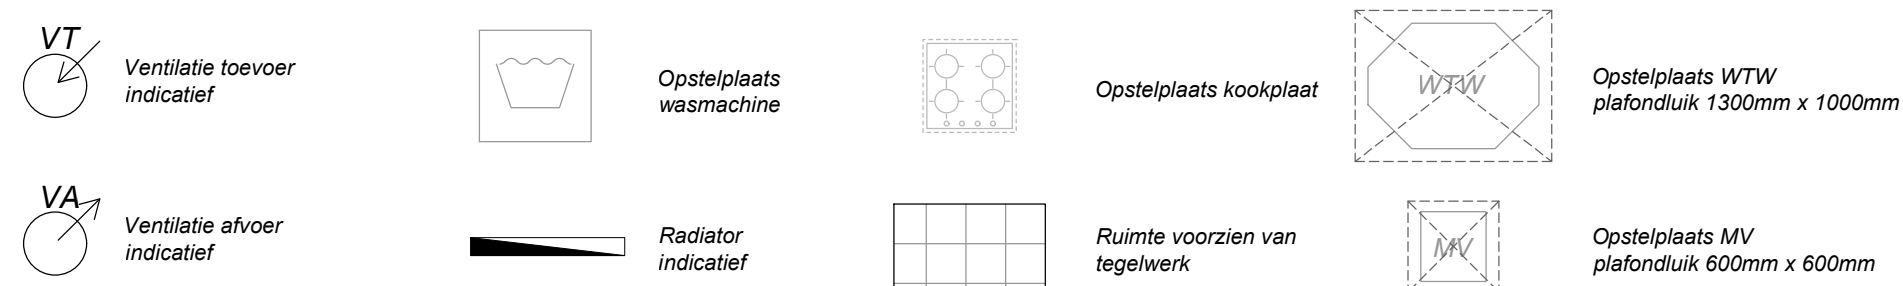

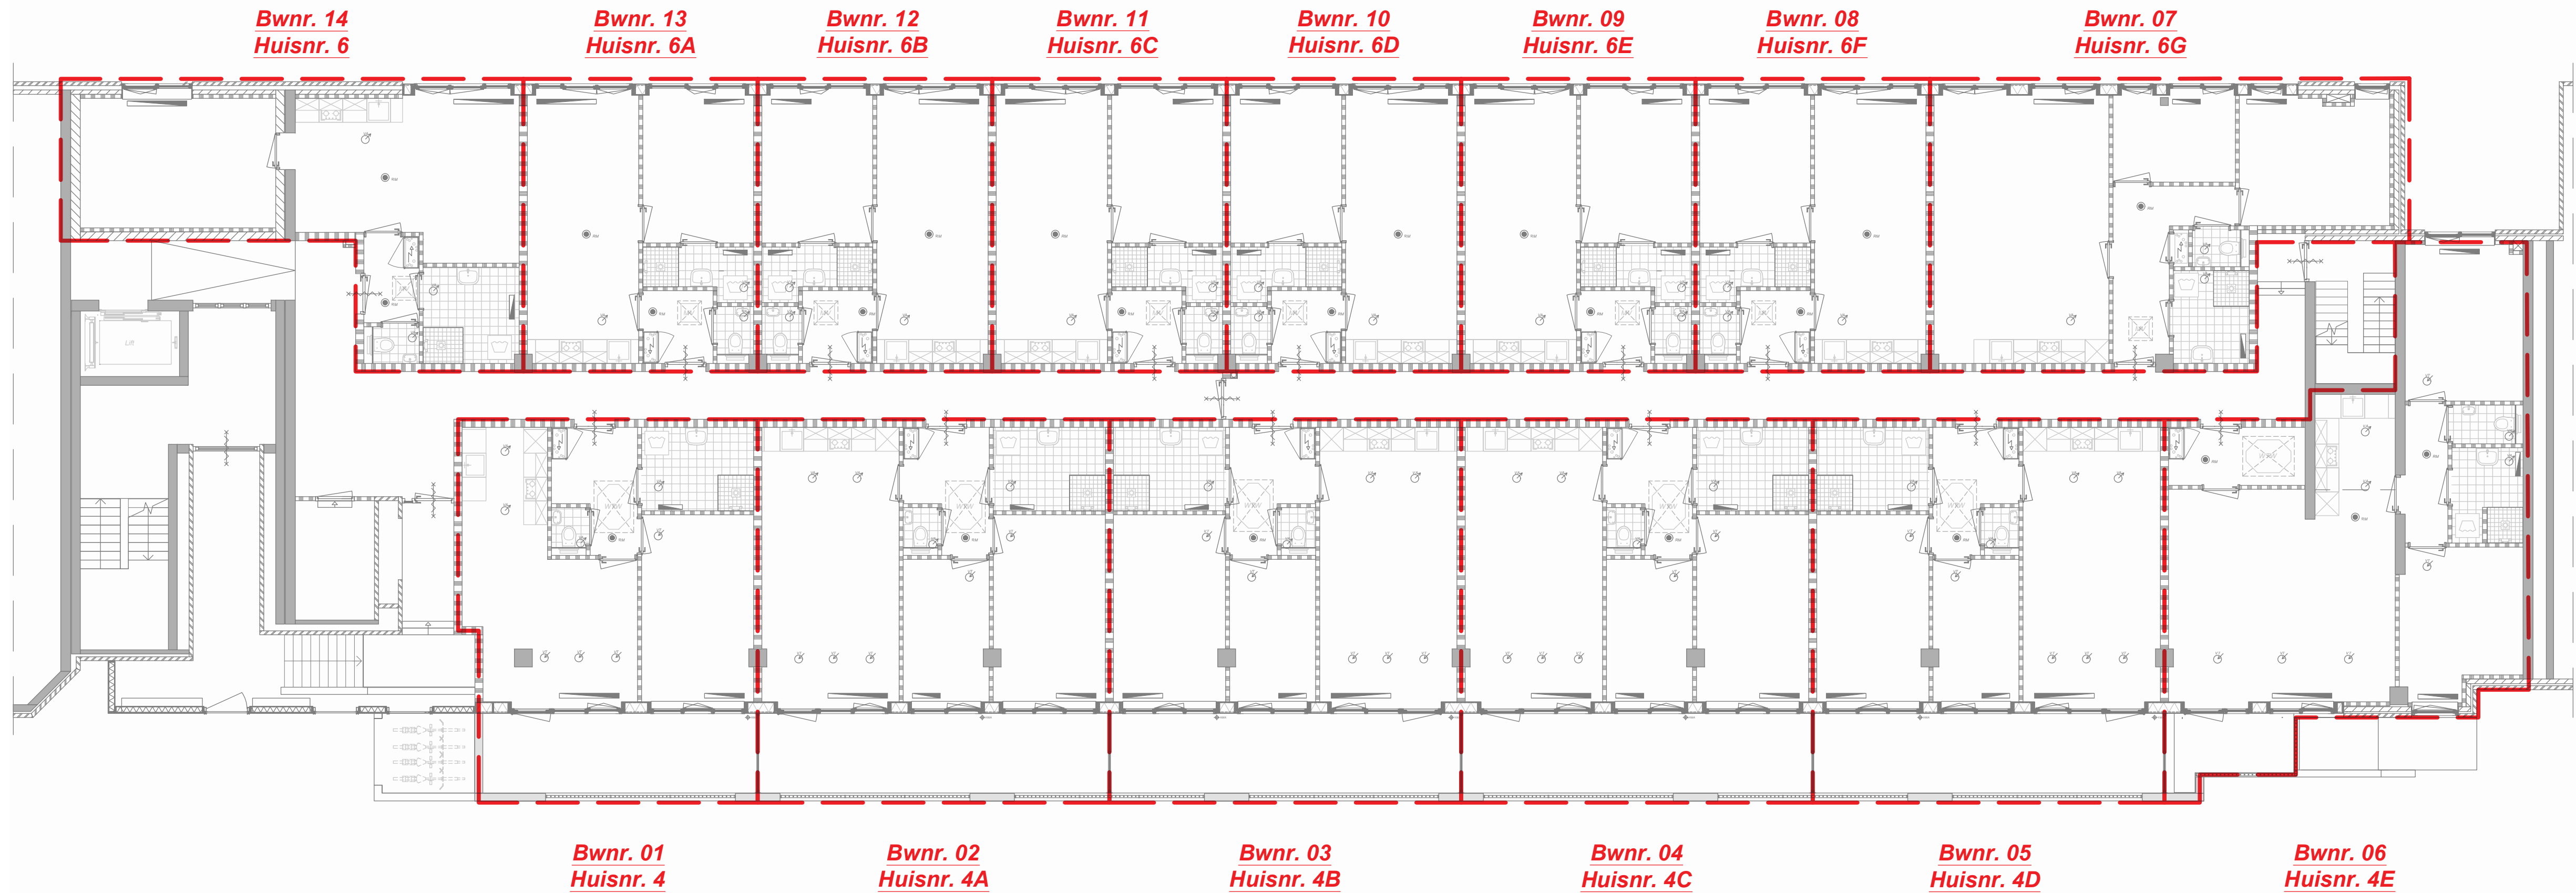

Ampèrestraat 11
1976 BE IJmuiden
0255 53 19 44
info@scholz.nl
www.scholz.nl

Project
14 appartementen Wijckermolen

Projectadres
Wijckermolen 4-6
Beverwijk

Opdrachtgever
Scholz Bouw

Omschrijving
Appartementen

Status
Verkoop

Schaal
1:100

Formaat
A2+ (694.00 x 420.00)



Getekend
WeMo

Datum
15-04-2026

Wijzigingsdatum
Rev. A ...

Projectnummer
00080

Tekeningnummer
VK.00-Situatie

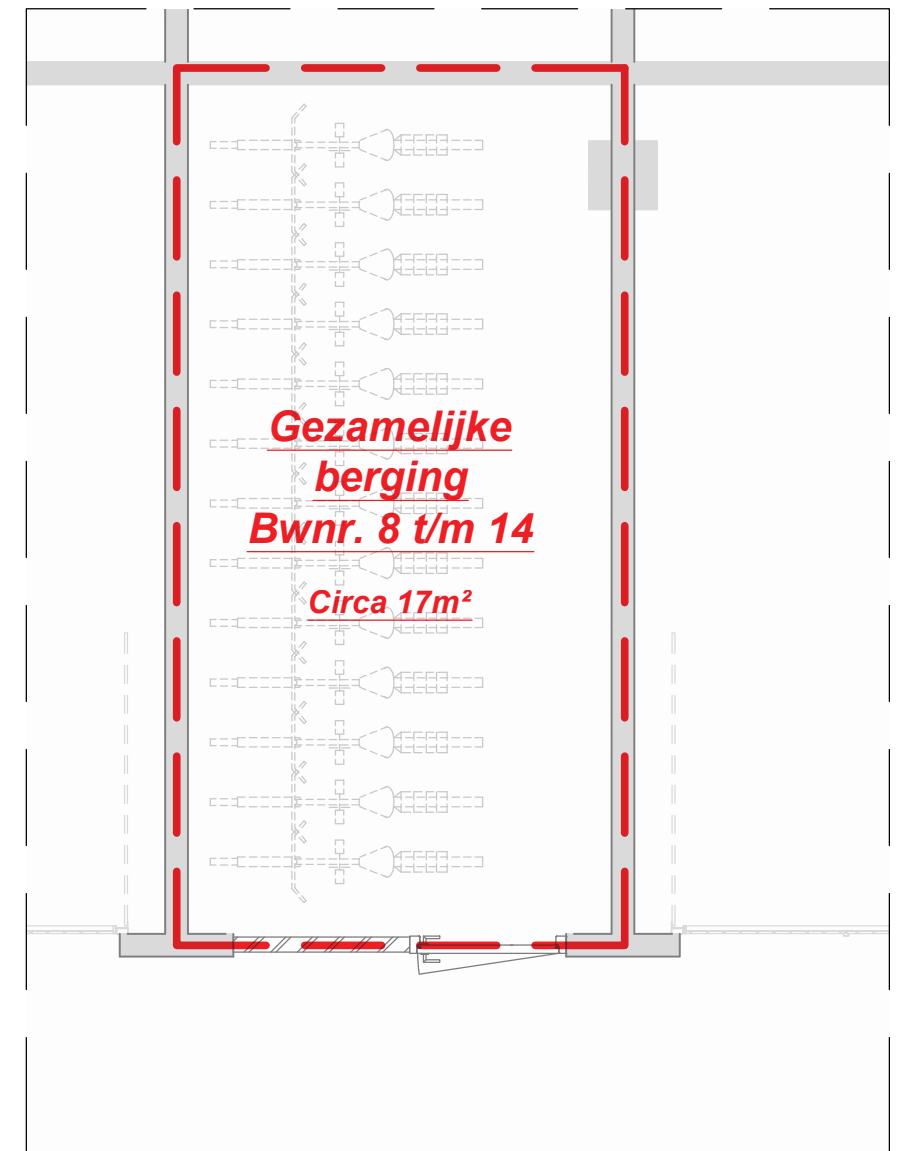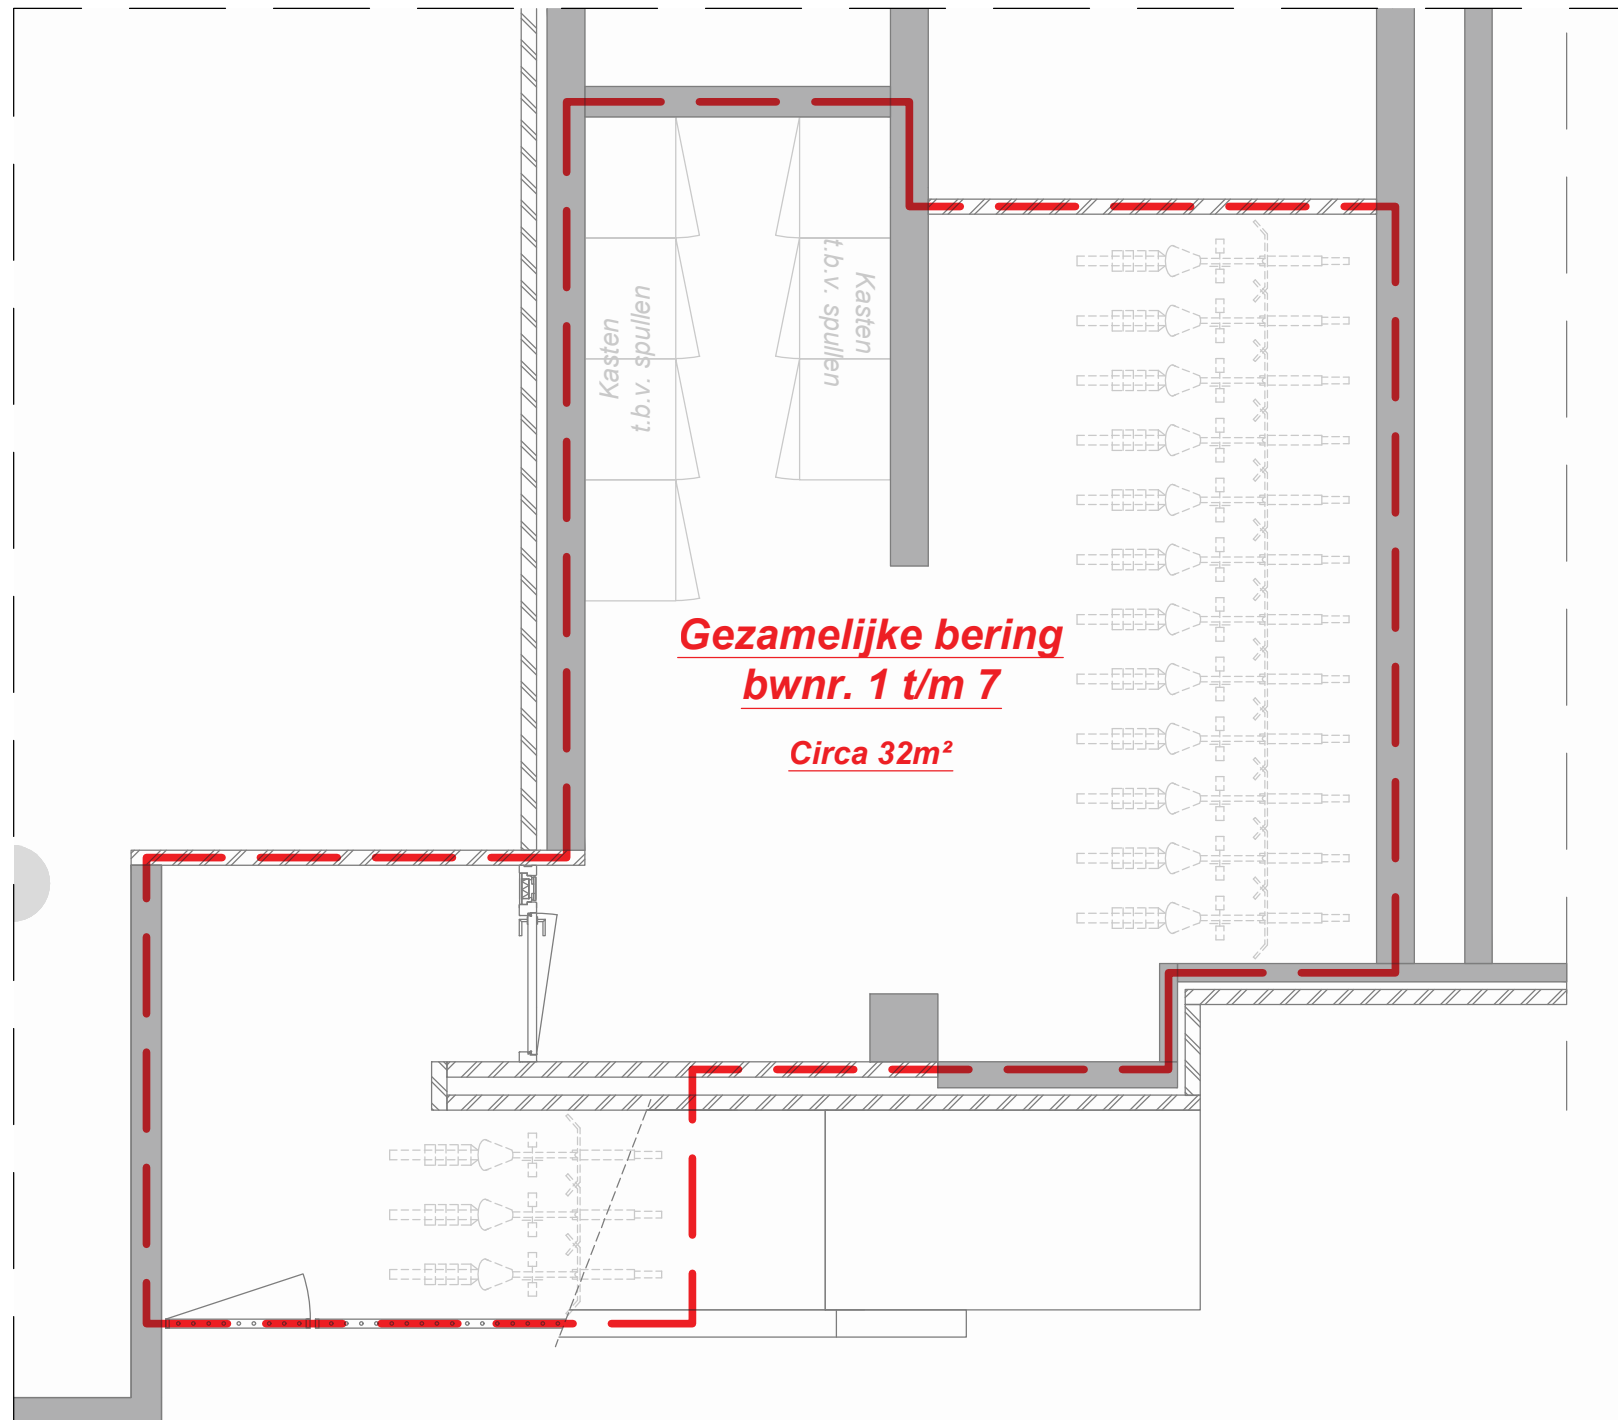

*Let op:
de bergingen worden tussen bestaande
wanden gerealiseerd, maatvoering kan in de
praktijk afwijken.*



Ampèrestraat 11
1976 BE IJmuiden

0255 53 19 44

info@scholz.nl
www.scholz.nl

Project
14 appartementen Wijckermolen

Projectadres
Wijckermolen 4-6
Beverwijk

Opdrachtgever
Scholz Bouw

Omschrijving
Situatie bergingen

Status
Verkoop

Schaal
1:50

Formaat
A3


Getekend
WeMo

Datum
15-04-2026

Wijzigingsdatum
Rev. A ...

Projectnummer
00080

Tekeningnummer
VK.01-Situatie berging

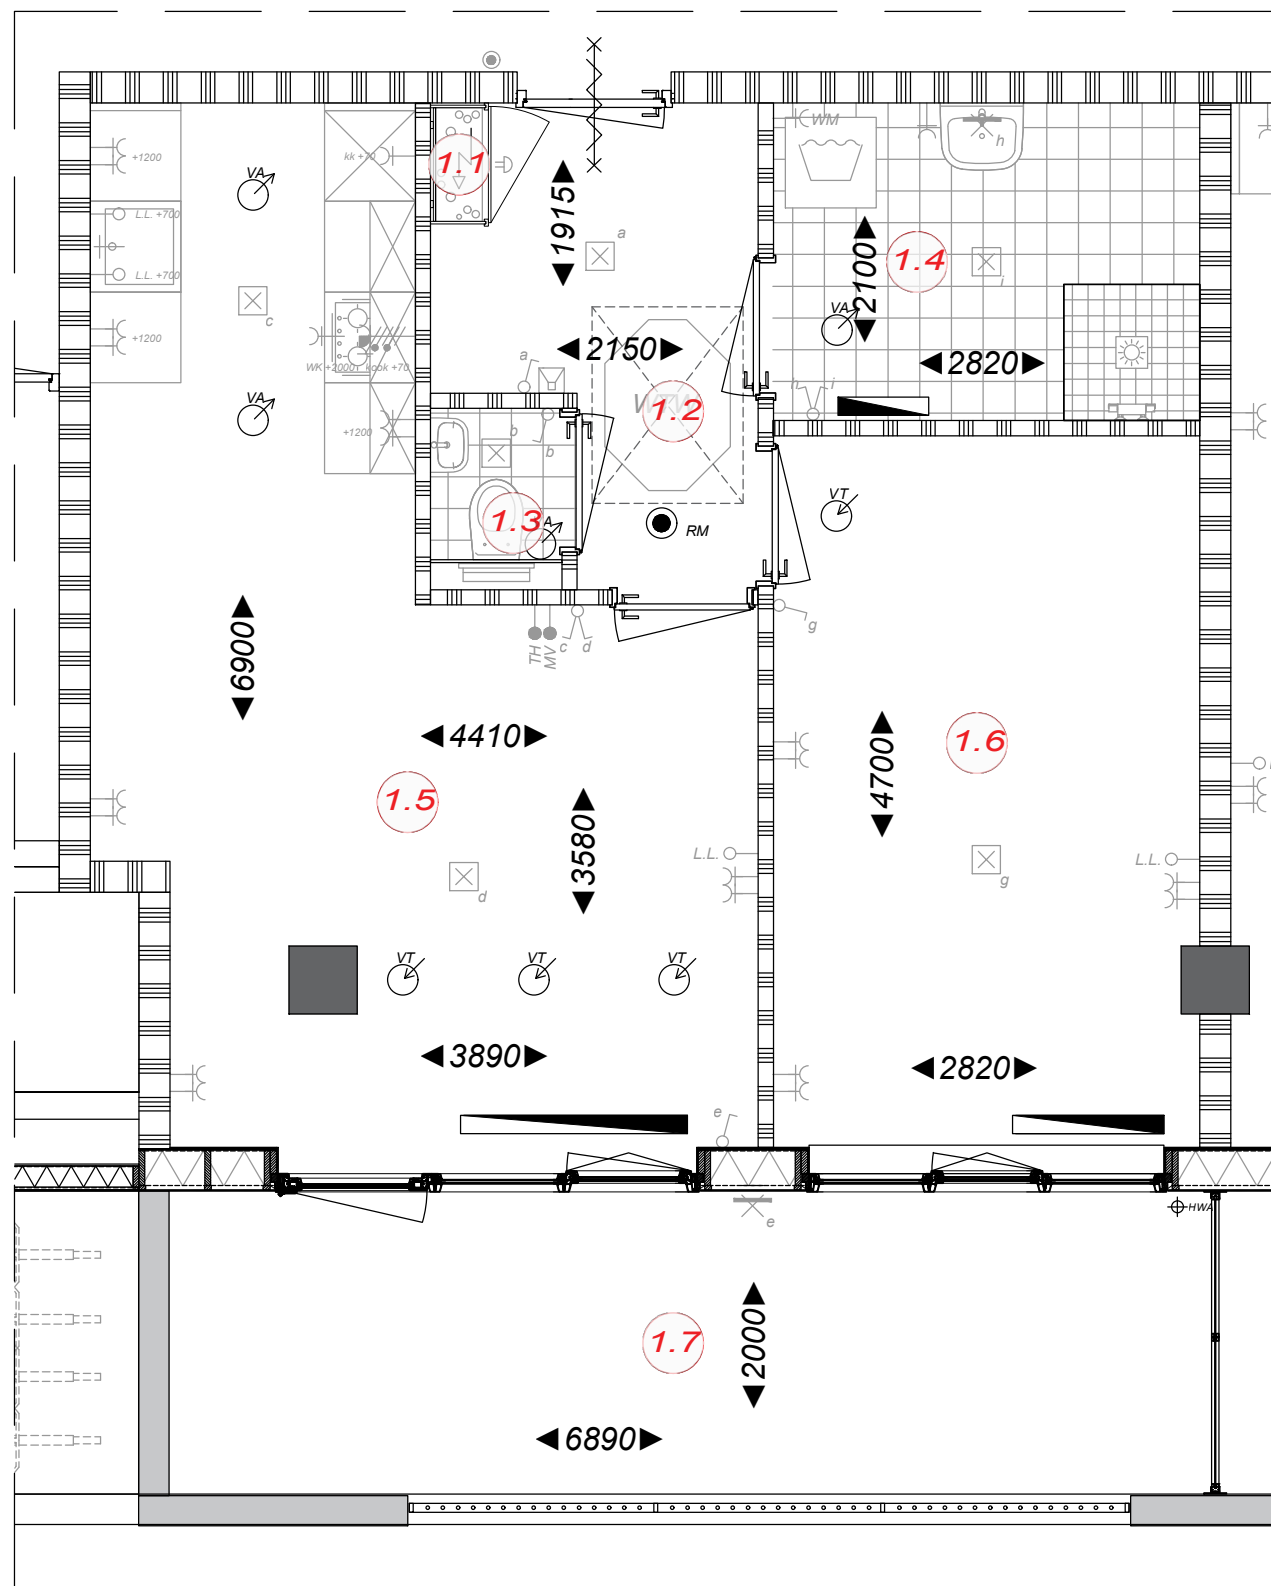

Ruimtebenaming

- 1.1 Meterkast
- 1.2 Hal
- 1.3 Toilet
- 1.4 Badkamer
- 1.5 Woonkamer
- 1.6 Slaapkamer 1
- 1.7 Buitenruimte

Bwnr. 01



Ampèrestraat 11
1976 BE IJmuiden

0255 53 19 44

info@scholz.nl
www.scholz.nl

Project
14 appartementen Wijckermolen

Projectadres
Wijckermolen 4-6
Beverwijk

Opdrachtgever
Scholz Bouw

Omschrijving
Bouwnummer 1
Plattegrond

Status
Verkoop

Schaal
1:50

Formaat
A3

Getekend
WeMo


Datum
15-04-2026

Wijzigingsdatum
Rev. A...

Projectnummer
00080

Tekeningnummer
VK.10-Bwnr. 1

Het auteursrecht wordt voorbehouden overeenkomstig de wet CAD tekeningen; geen handmatige wijzigingen toegestaan. Niets uit deze tekening mag overgenomen worden zonder toestemming van onze opdrachtgever en/of ons bureau.

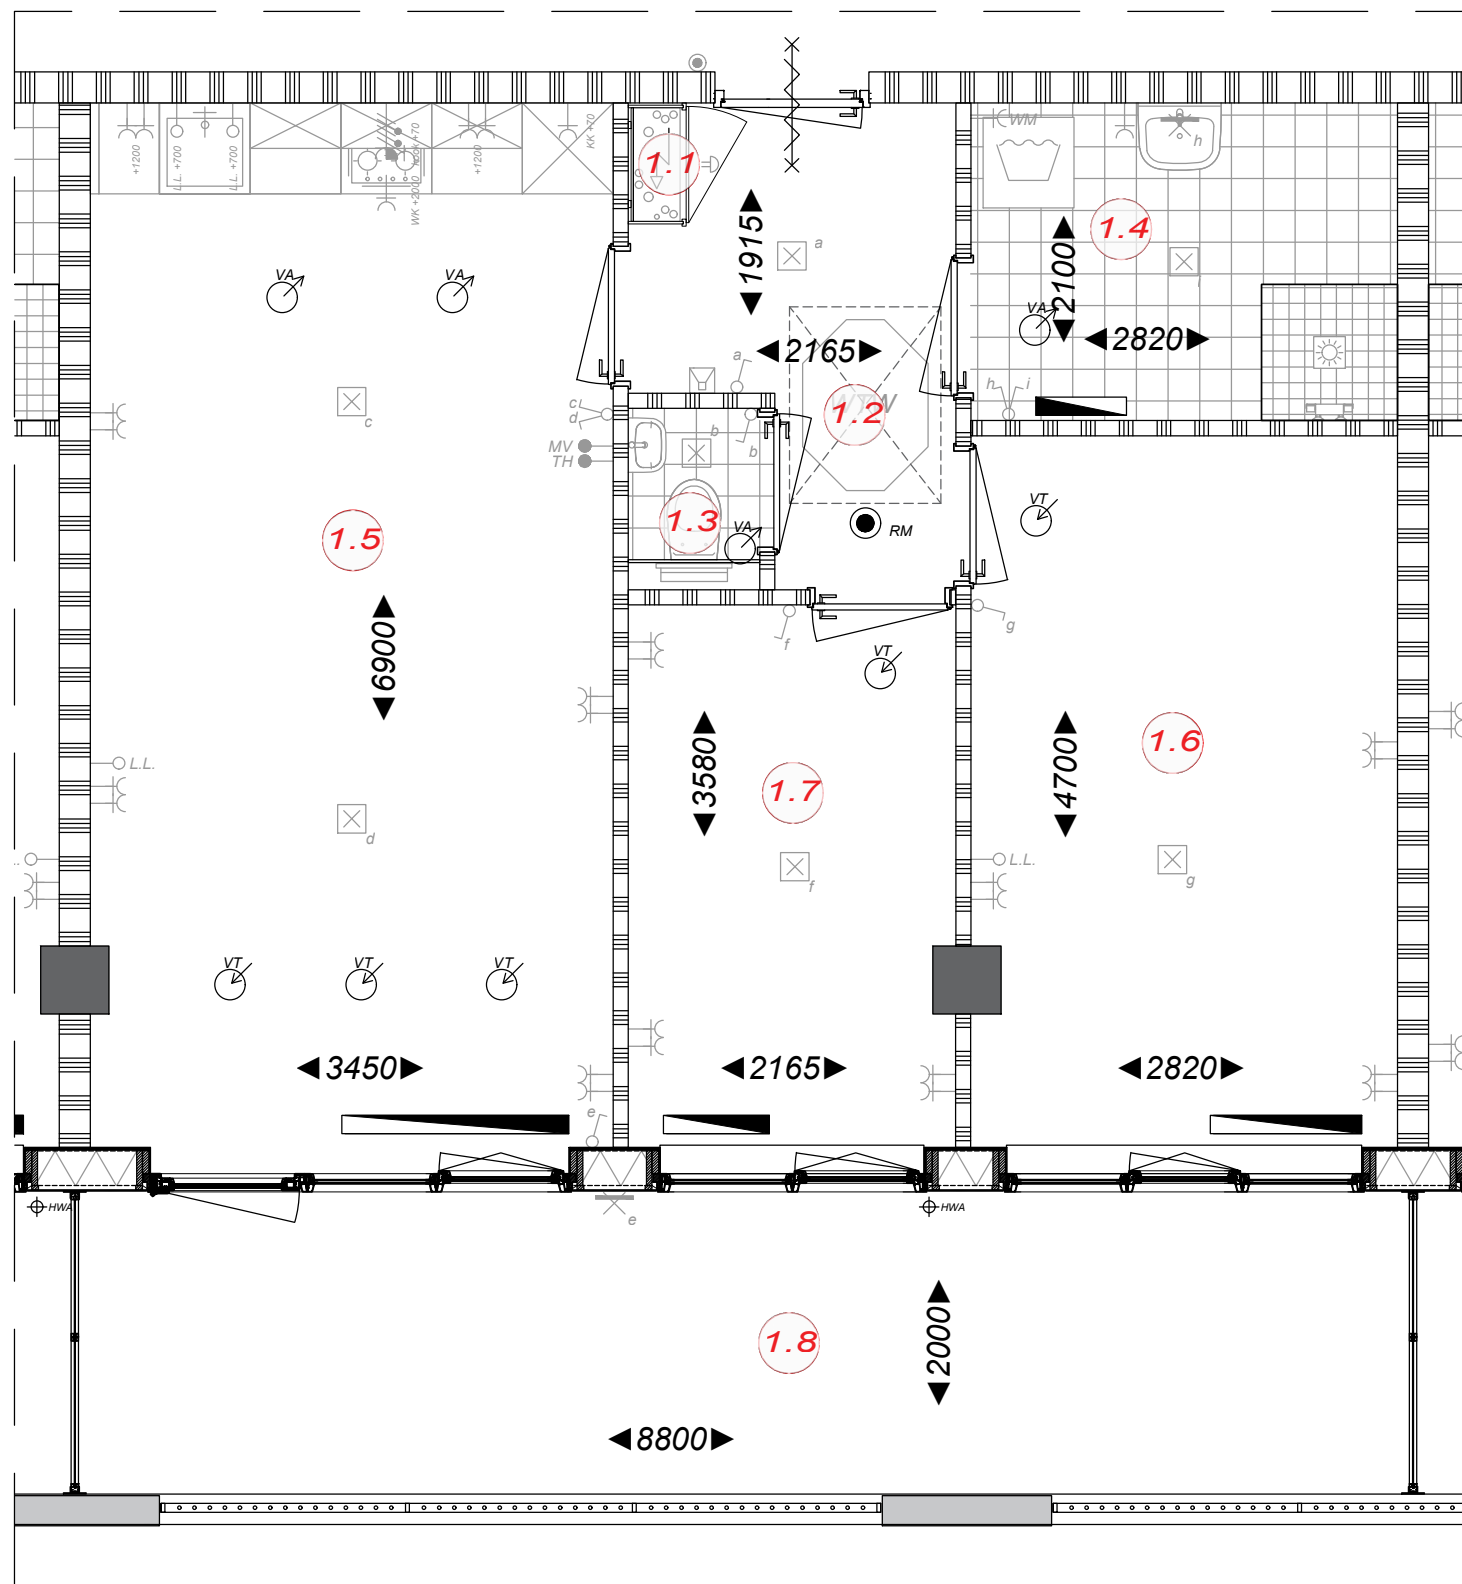

Ruimtebenaming

- 1.1 Meterkast
- 1.2 Hal
- 1.3 Toilet
- 1.4 Badkamer
- 1.5 Woonkamer
- 1.6 Slaapkamer 1
- 1.7 Slaapkamer 2
- 1.8 Buitenruimte

Bwnr. 02



Ampèrestraat 11
1976 BE IJmuiden

0255 53 19 44

info@scholz.nl
www.scholz.nl

Project
14 appartementen Wijckermolen

Projectadres
Wijckermolen 4-6
Beverwijk

Opdrachtgever
Scholz Bouw

Omschrijving
Bouwnummer 2
Plattegrond

Status
Verkoop

Schaal
1:50

Formaat
A3

Getekend
WeMo


Datum
15-04-2026

Wijzigingsdatum
Rev. A...

Projectnummer
00080

Tekeningnummer
VK.10-Bwnr. 2

Het auteursrecht wordt voorbehouden overeenkomstig de wet CAD tekeningen; geen handmatige wijzigingen toegestaan. Niets uit deze tekening mag overgenomen worden zonder toestemming van onze opdrachtgever en/of ons bureau.

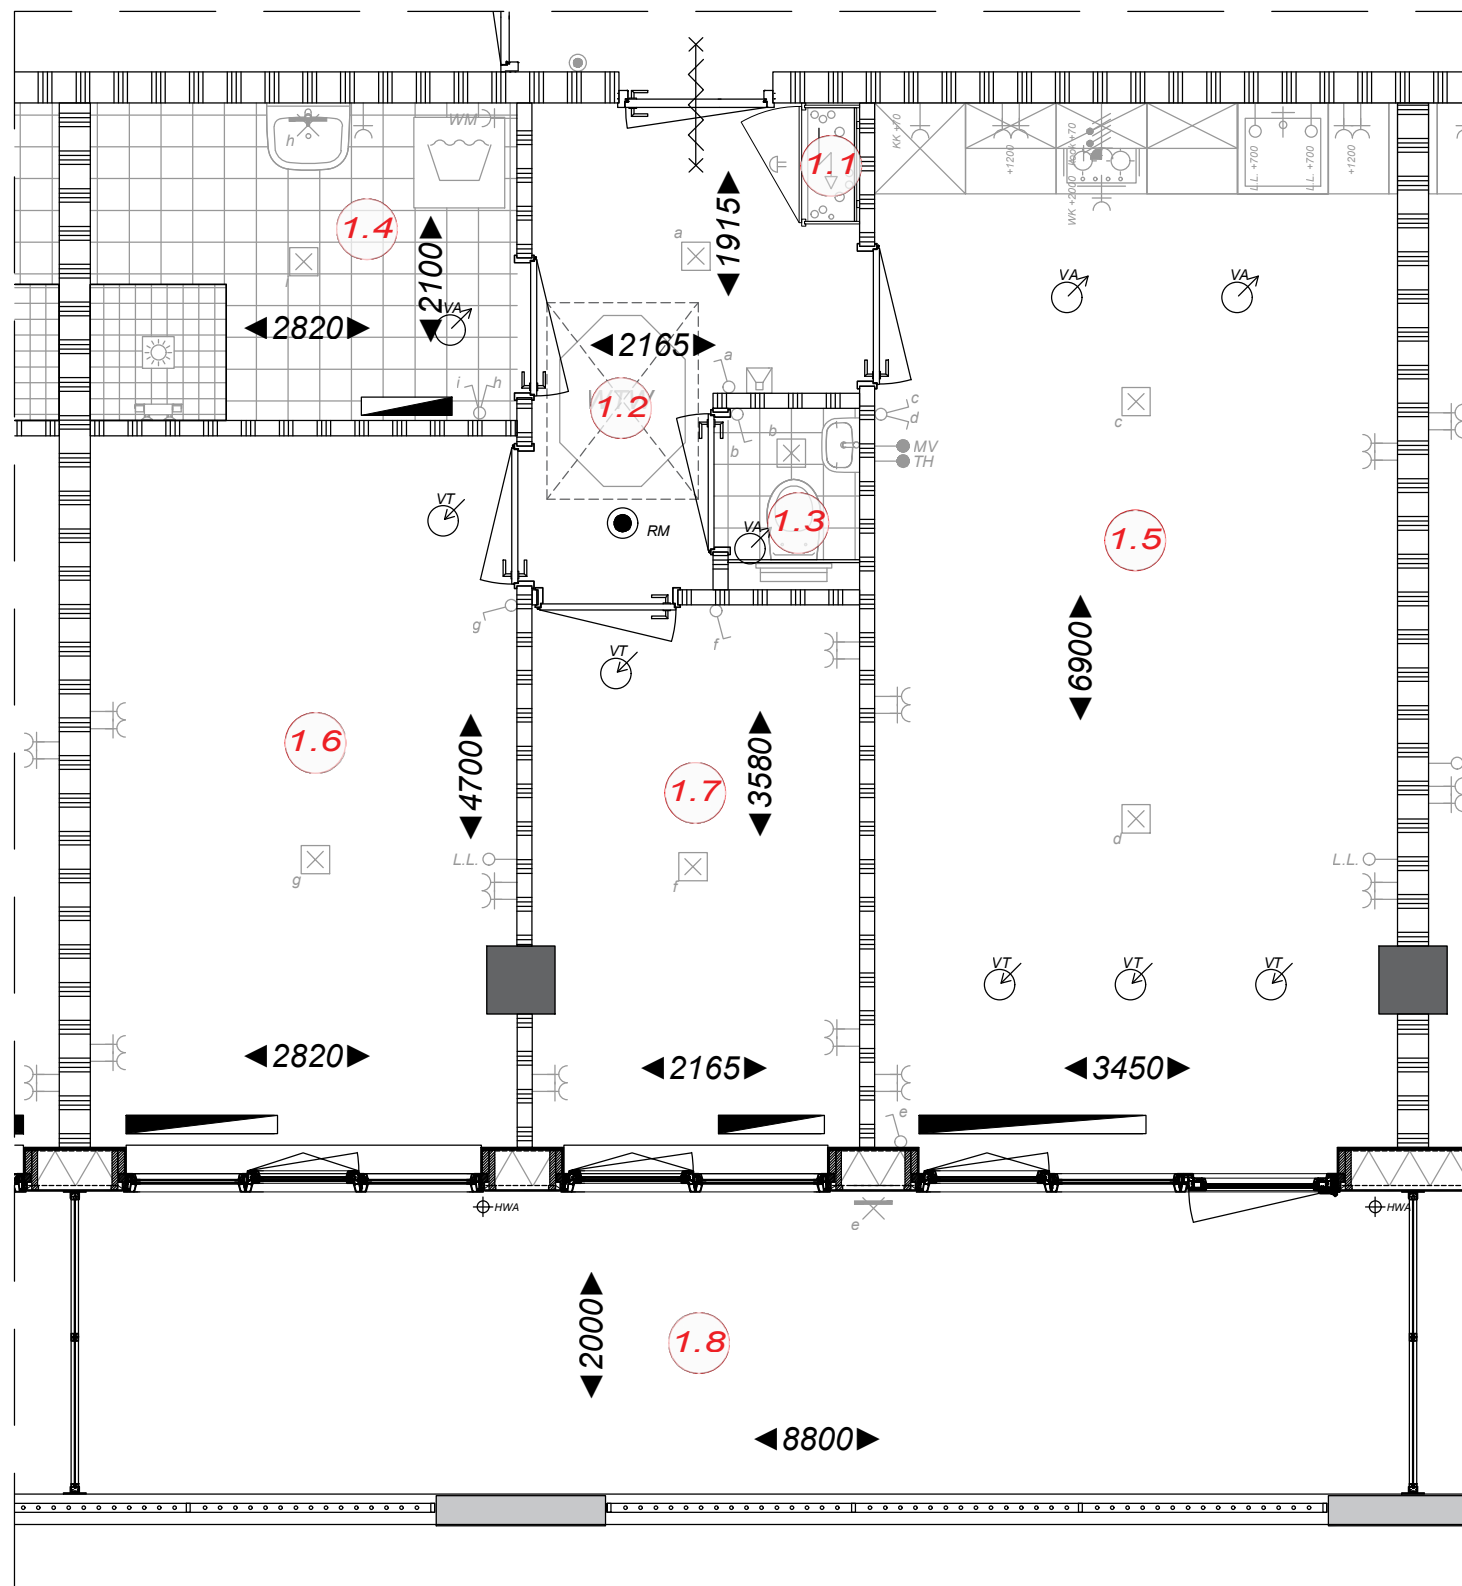

Ruimtebenaming

- 1.1 Meterkast
- 1.2 Hal
- 1.3 Toilet
- 1.4 Badkamer
- 1.5 Woonkamer
- 1.6 Slaapkamer 1
- 1.7 Slaapkamer 2
- 1.8 Buitenruimte

Bwnr. 03



Ampèrestraat 11
1976 BE IJmuiden

0255 53 19 44

info@scholz.nl
www.scholz.nl

Project
14 appartementen Wijckermolen

Projectadres
Wijckermolen 4-6
Beverwijk

Opdrachtgever
Scholz Bouw

Omschrijving
Bouwnummer 3
Plattegrond

Status
Verkoop

Schaal
1:50

Formaat
A3


Getekend
WeMo

Datum
15-04-2026

Wijzigingsdatum
Rev. A...

Projectnummer
00080

Tekeningnummer
VK.10-Bwnr. 3

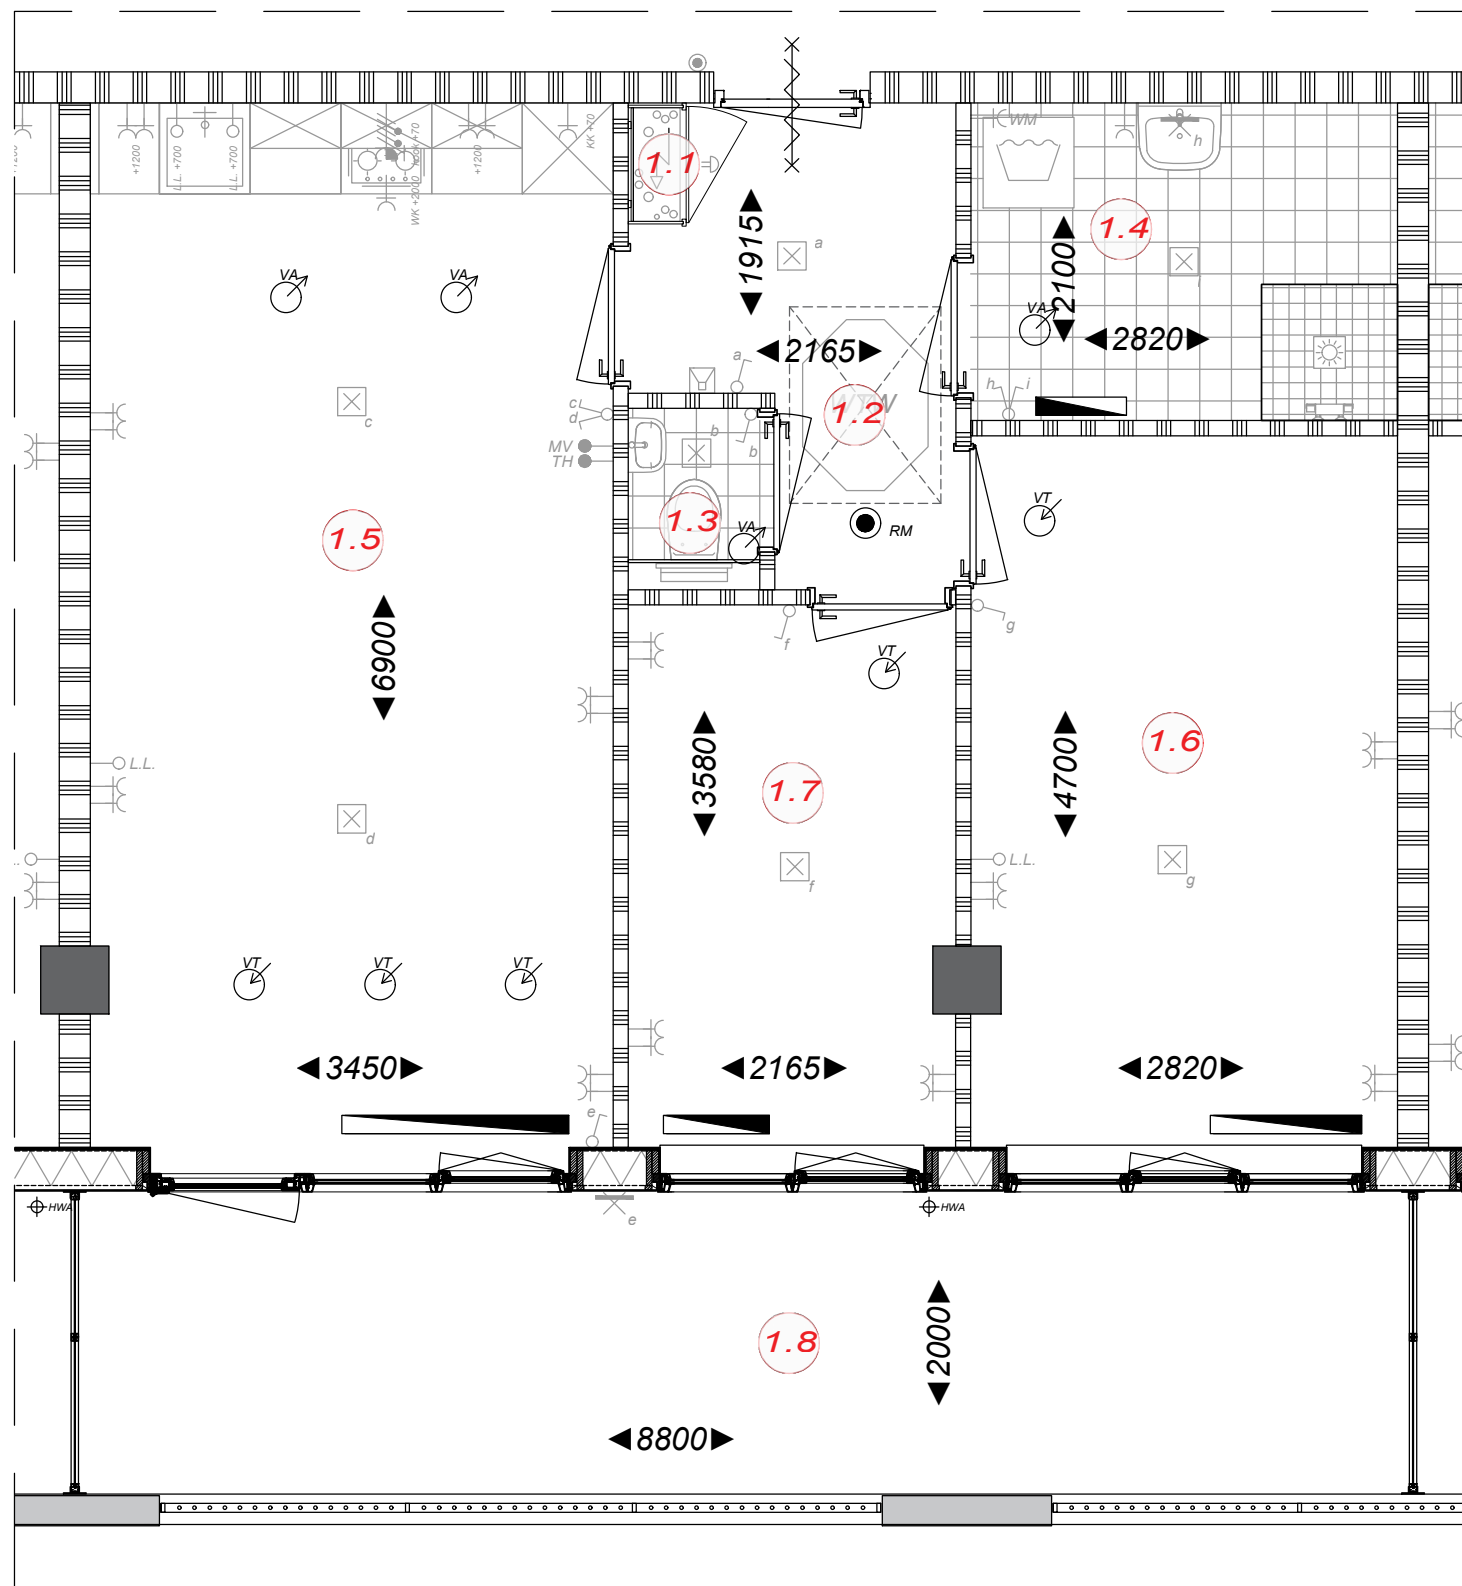

Ruimtebenaming

- 1.1 Meterkast
- 1.2 Hal
- 1.3 Toilet
- 1.4 Badkamer
- 1.5 Woonkamer
- 1.6 Slaapkamer 1
- 1.7 Slaapkamer 2
- 1.8 Buitenruimte

Bwnr. 04



Ampèrestraat 11
1976 BE IJmuiden

0255 53 19 44

info@scholz.nl
www.scholz.nl

Project
14 appartementen Wijckermolen

Projectadres
Wijckermolen 4-6
Beverwijk

Opdrachtgever
Scholz Bouw

Omschrijving
Bouwnummer 4
Plattegrond

Status
Verkoop

Schaal
1:50

Formaat
A3


Getekend
WeMo

Datum
15-04-2026

Wijzigingsdatum
Rev. A...

Projectnummer
00080

Tekeningnummer
VK.10-Bwnr. 4

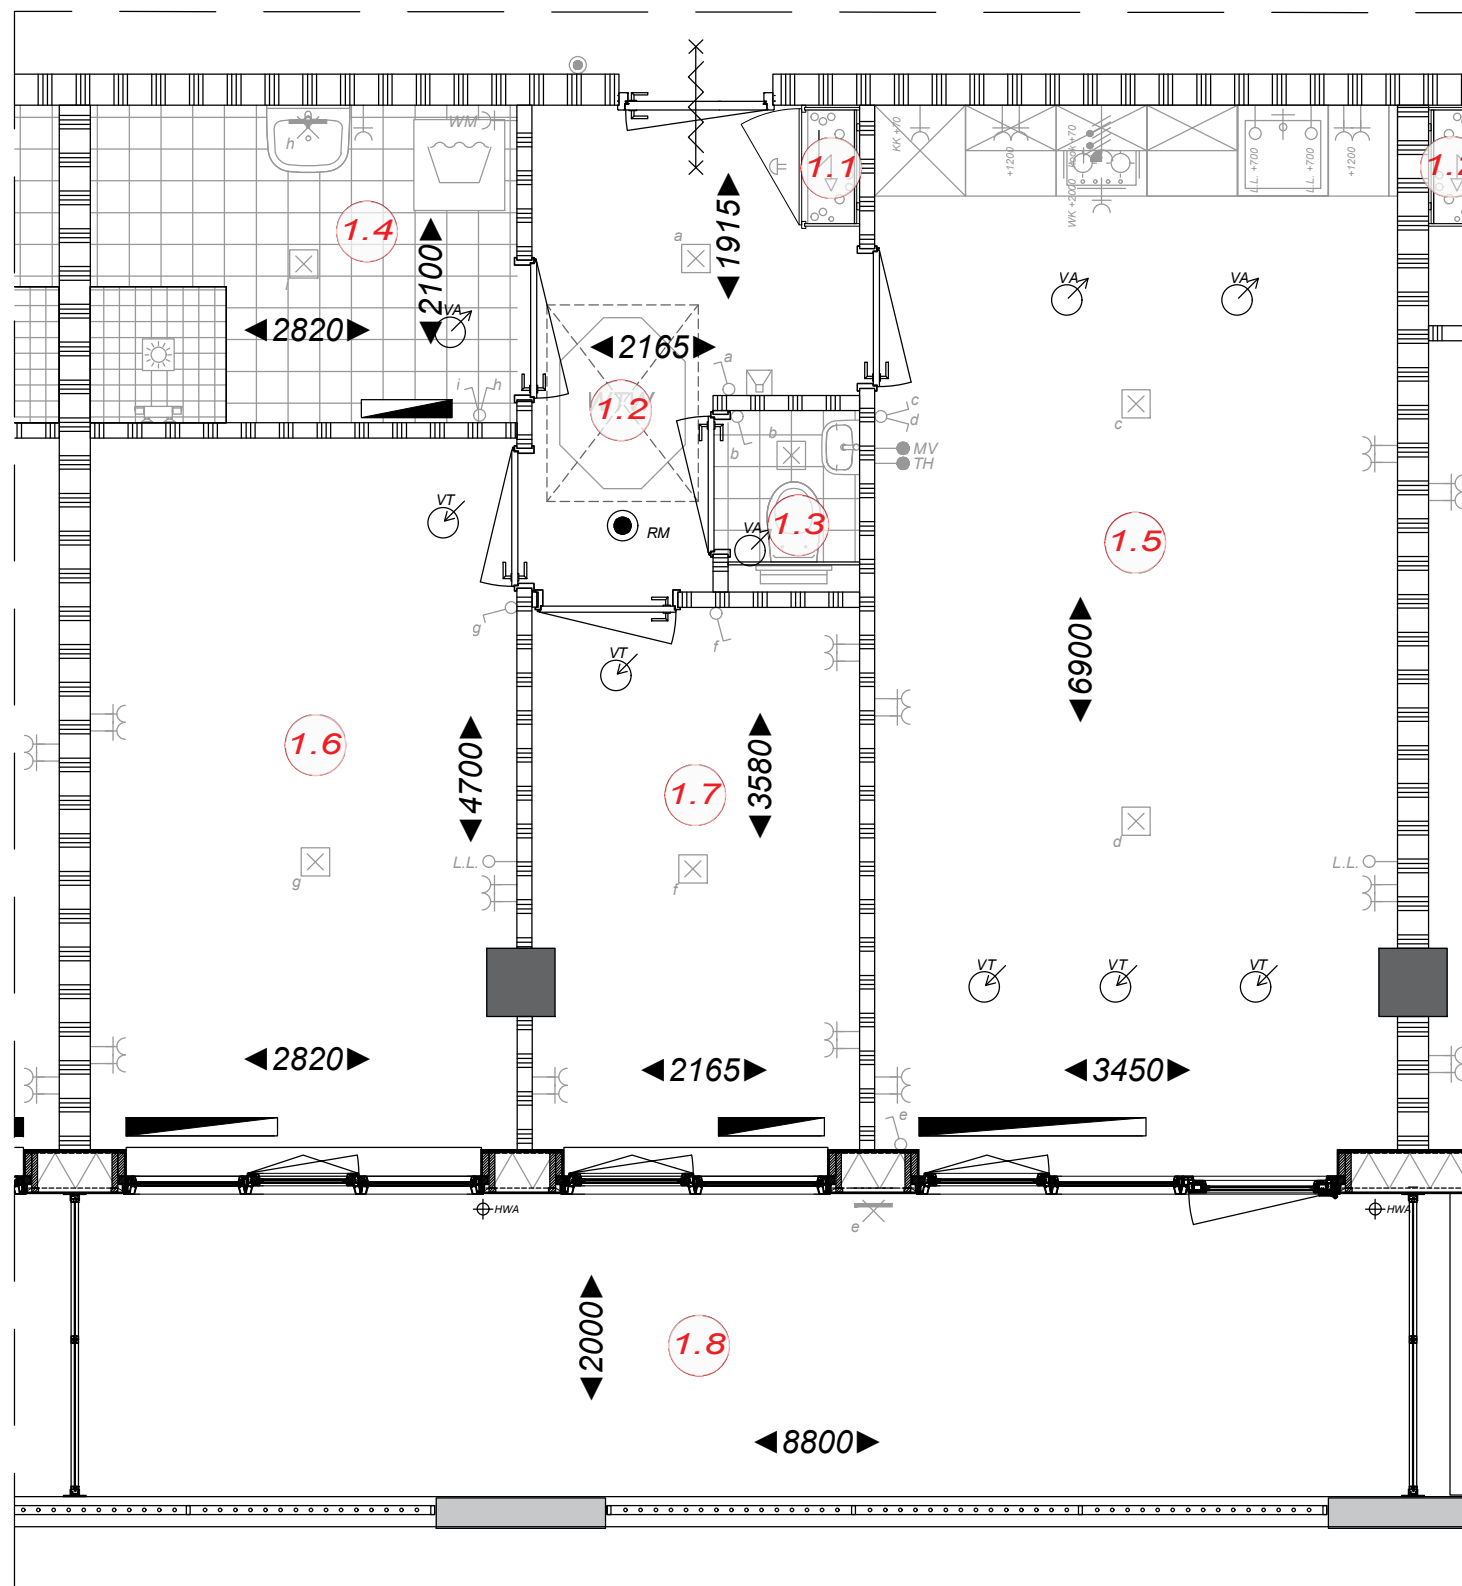

Ruimtebenaming

- 1.1 Meterkast
- 1.2 Hal
- 1.3 Toilet
- 1.4 Badkamer
- 1.5 Woonkamer
- 1.6 Slaapkamer 1
- 1.7 Slaapkamer 2
- 1.8 Buitenruimte

Bwnr. 05



Ampèrestraat 11
1976 BE IJmuiden

0255 53 19 44

info@scholz.nl
www.scholz.nl

Project
14 appartementen Wijckermolen

Projectadres
Wijckermolen 4-6
Beverwijk

Opdrachtgever
Scholz Bouw

Omschrijving
Bouwnummer 5
Plattegrond

Status
Verkoop

Schaal
1:50

Formaat
A3


Getekend
WeMo

Datum
15-04-2026

Wijzigingsdatum
Rev. A...

Projectnummer
00080

Tekeningnummer
VK.10-Bwnr. 5

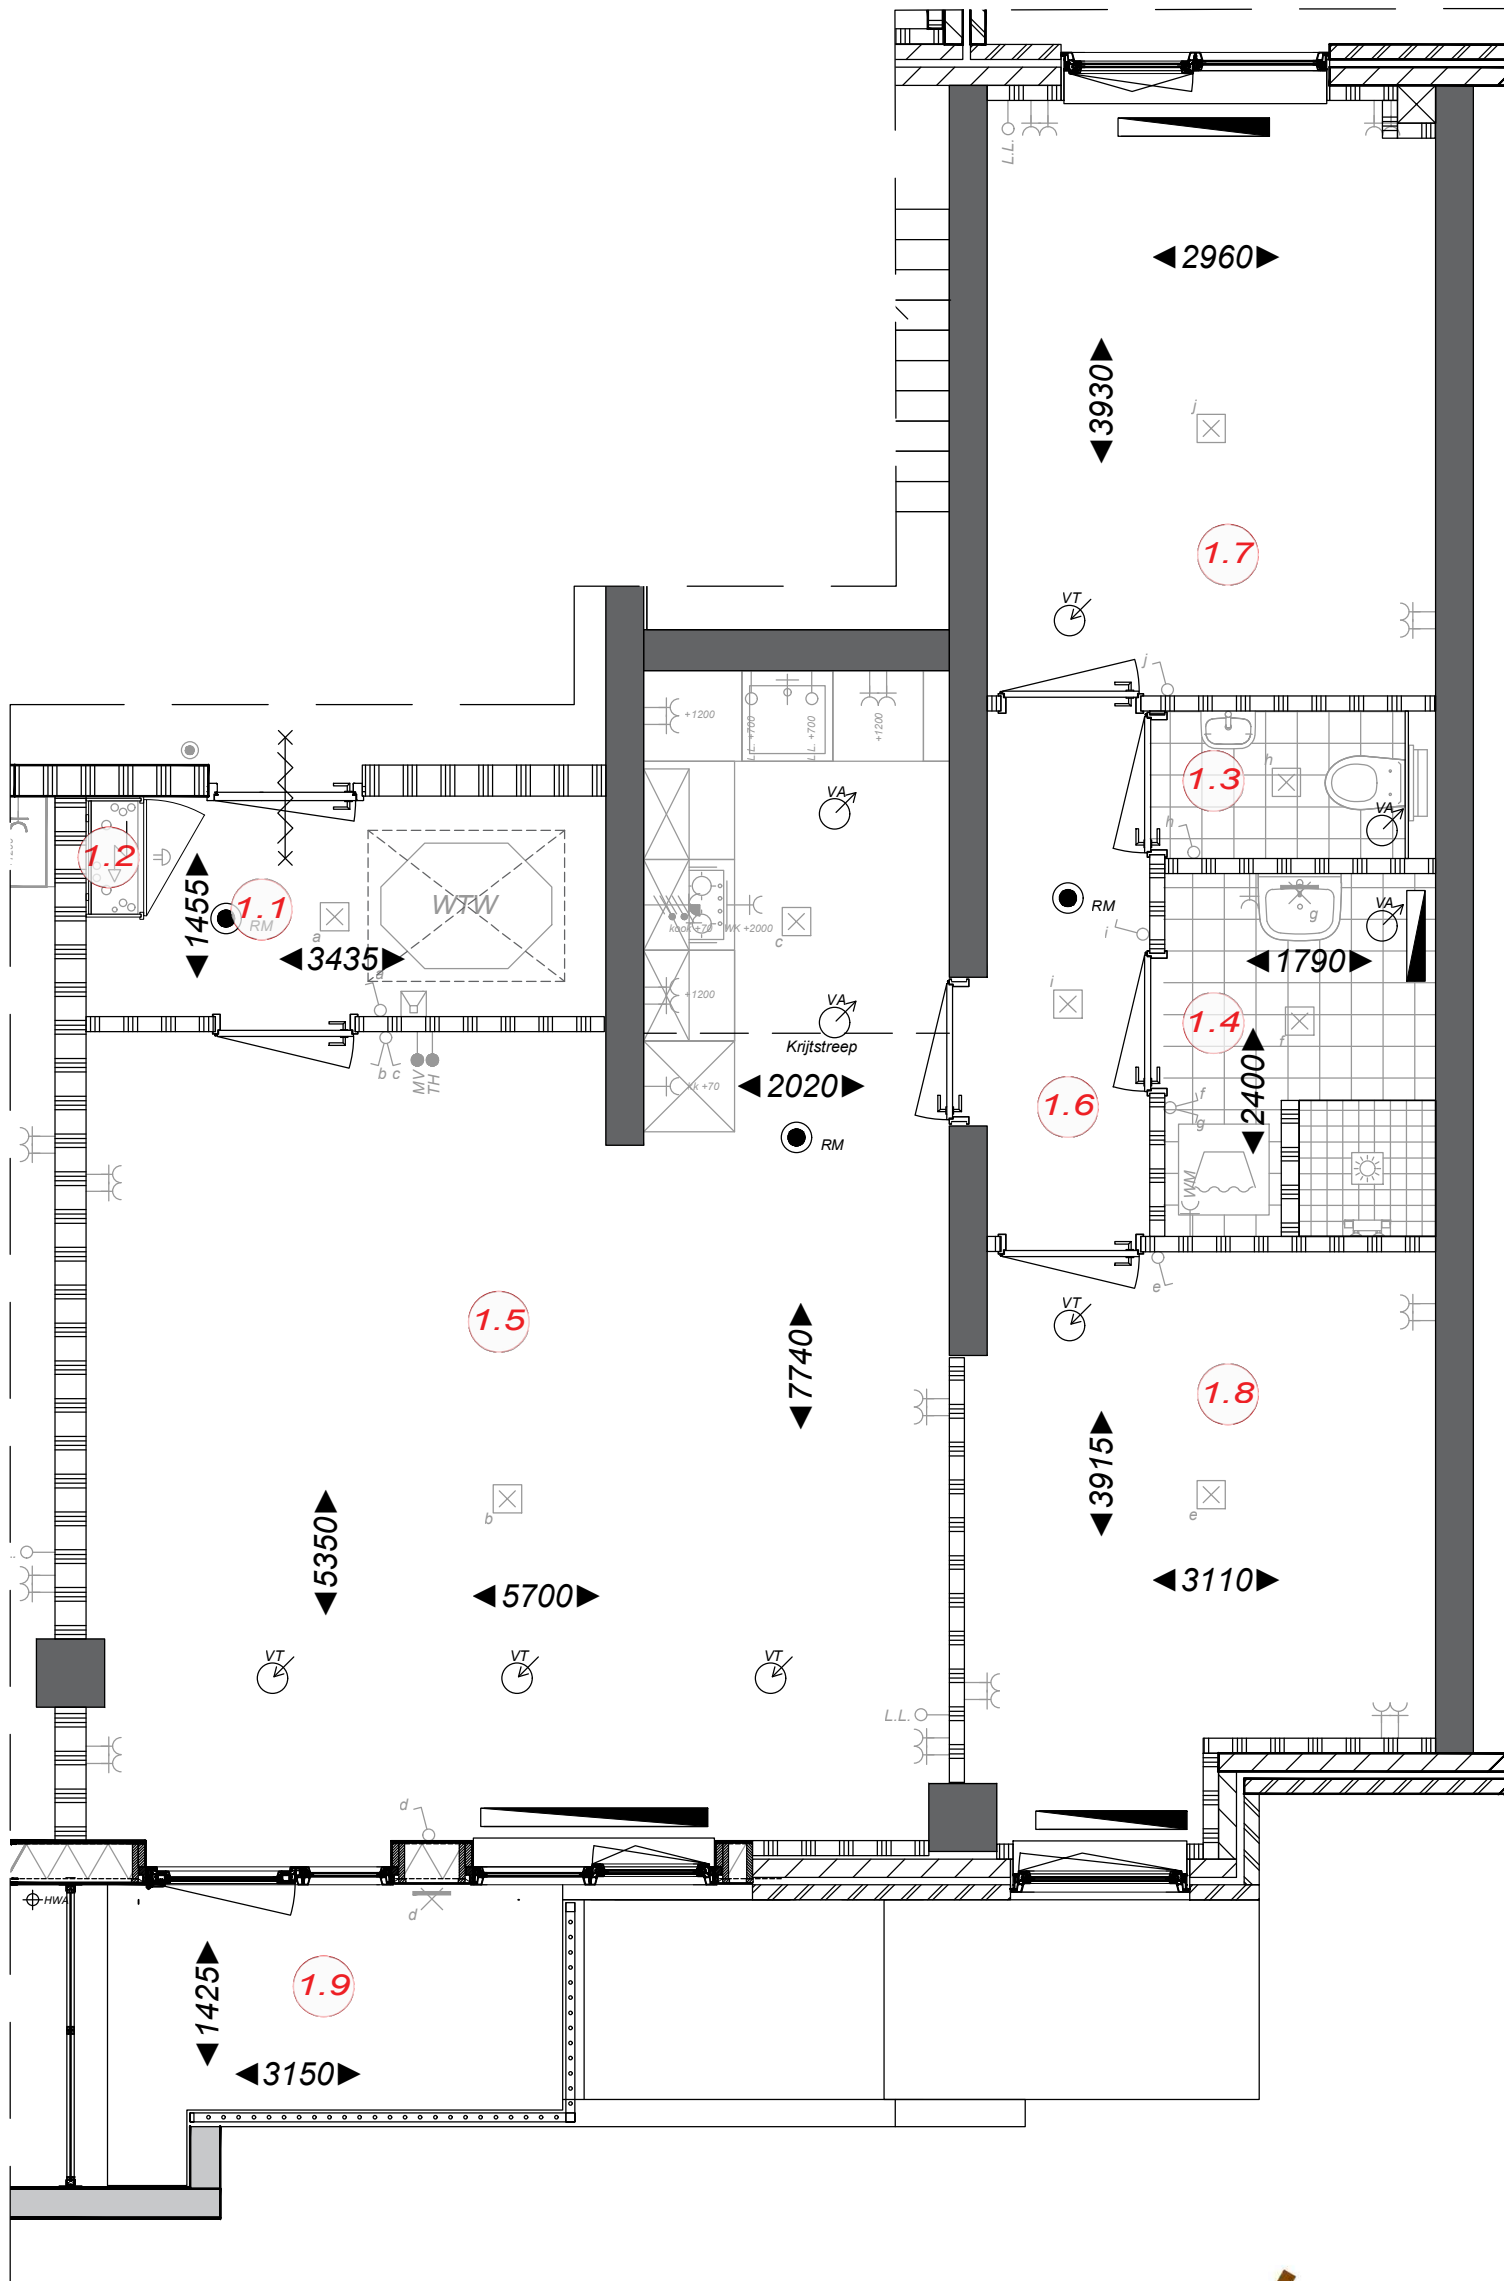

Ruimtebenaming

- 1.1 Meterkast
- 1.2 Hal
- 1.3 Toilet
- 1.4 Badkamer
- 1.5 Woonkamer
- 1.6 Gang
- 1.7 Slaapkamer 1
- 1.8 Slaapkamer 2
- 1.9 Buitenruimte



Bwnr. 06



Ampèrestraat 11
1976 BE IJmuiden
0255 53 19 44
info@scholz.nl
www.scholz.nl

Project
14 appartementen Wijckermolen

Projectadres
Wijckermolen 4-6
Beverwijk

Opdrachtgever
Scholz Bouw

Omschrijving
Bouwnummer 6
Plattegrond

Status
Verkoop

Schaal
1:50

Formaat
A3

Getekend
WeMo

Datum
15-04-2026


Wijzigingsdatum
Rev. A...

Projectnummer
00080

Tekeningnummer
VK.10-Bwnr. 6

Ruimtebenaming

- 1.1 Meterkast
- 1.2 Hal
- 1.3 Toilet
- 1.4 Badkamer
- 1.5 Woonkamer
- 1.6 Slaapkamer 1
- 1.7 Slaapkamer 2

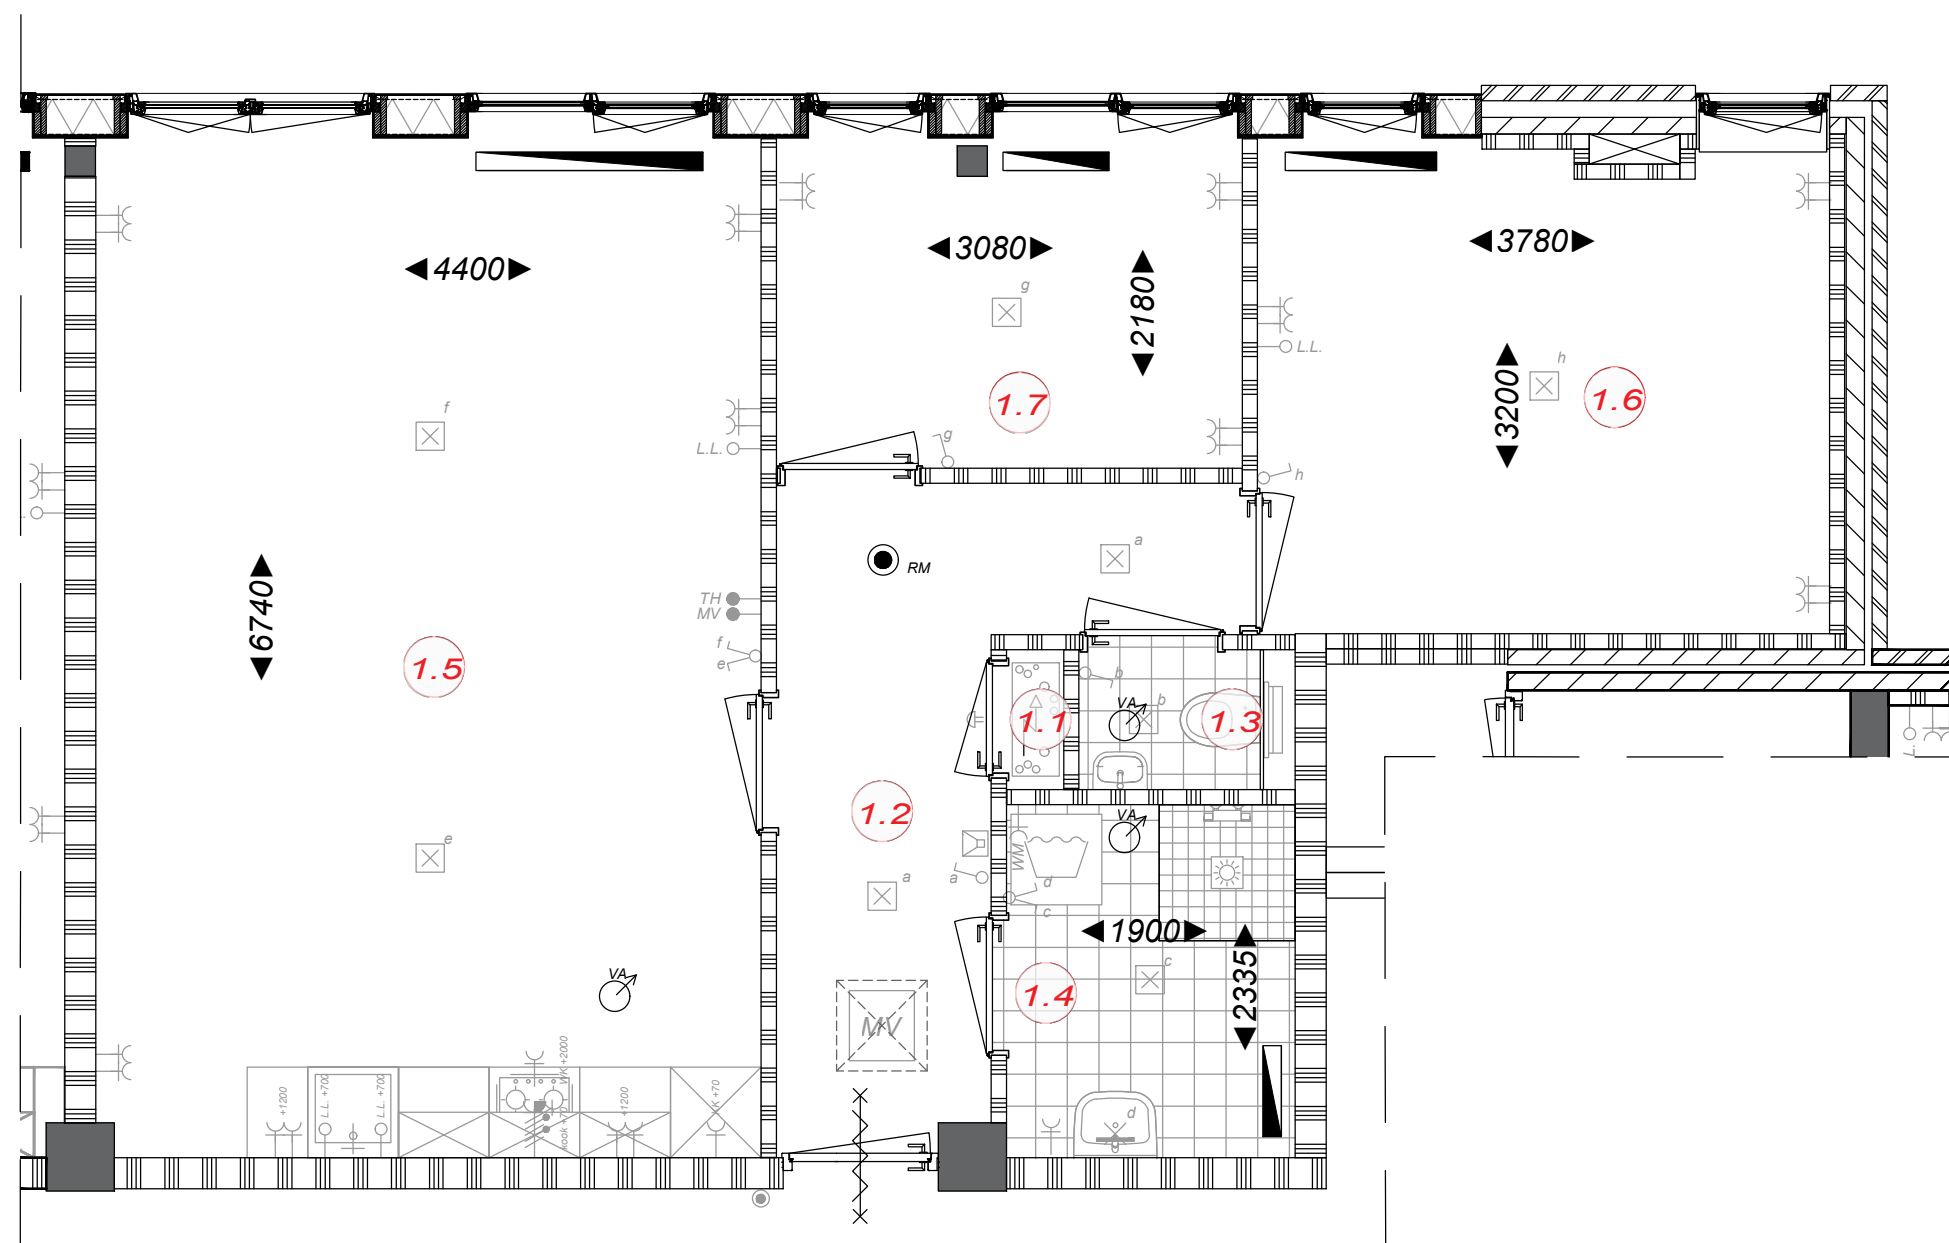

Bwnr. 07



Ampèrestraat 11
1976 BE IJmuiden

0255 53 19 44

info@scholz.nl
www.scholz.nl

Project
14 appartementen Wijckermolen

Projectadres
Wijckermolen 4-6
Beverwijk

Opdrachtgever
Scholz Bouw

Omschrijving
Bouwnummer 7
Plattegrond

Status
Verkoop

Schaal
1:50

Formaat
A3


Getekend
WeMo

Datum
15-04-2026

Wijzigingsdatum
Rev. A...

Projectnummer
00080

Tekeningnummer
VK.10-Bwnr. 7

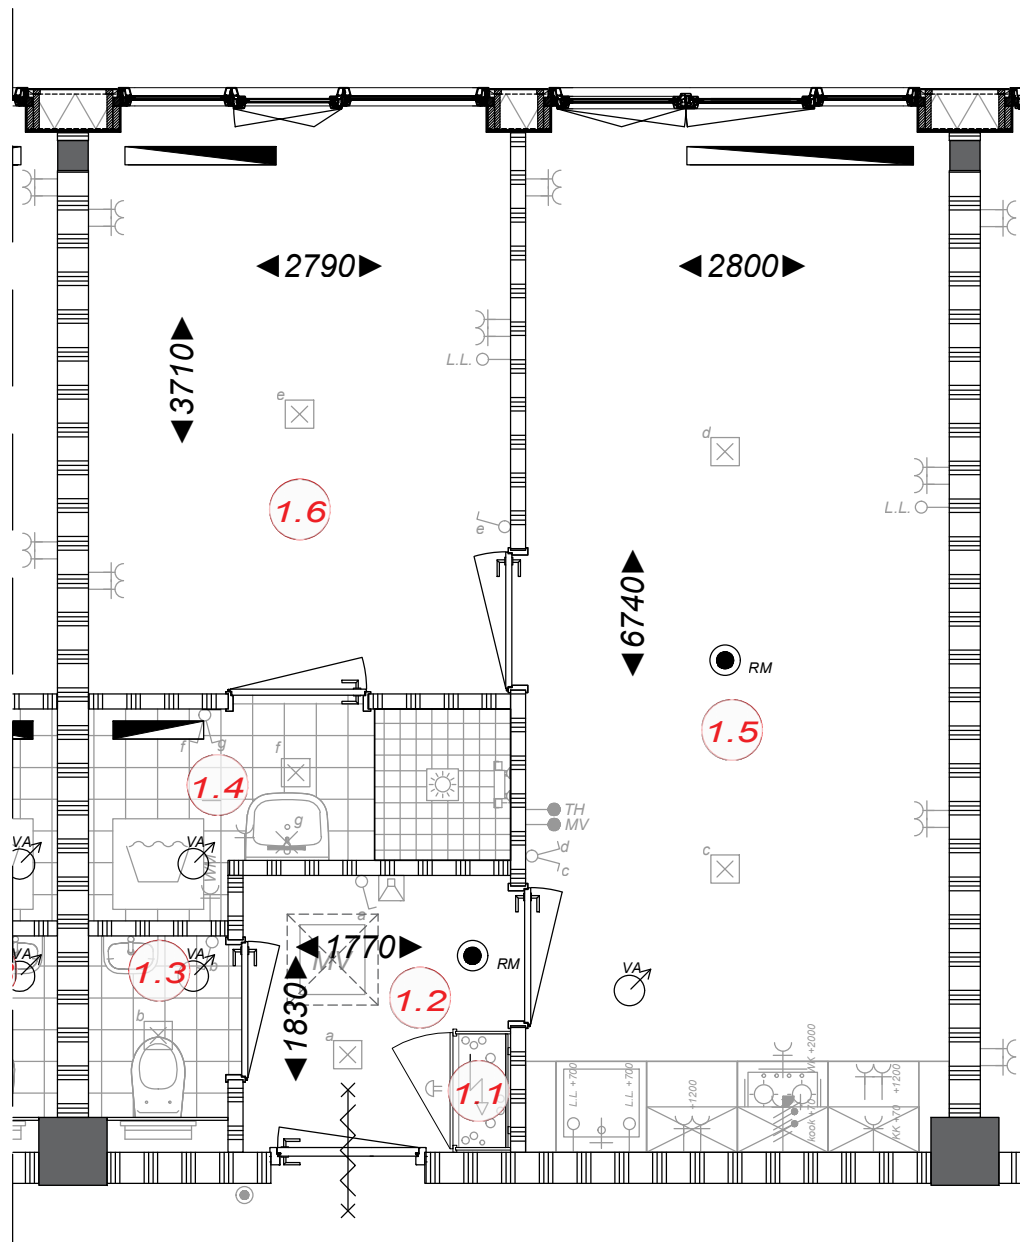

Ruimtebenaming

- 1.1 Meterkast
- 1.2 Hal
- 1.3 Toilet
- 1.4 Badkamer
- 1.5 Woonkamer
- 1.6 Slaapkamer 1

Bwnr. 08



Ampèrestraat 11
1976 BE IJmuiden

0255 53 19 44

info@scholz.nl
www.scholz.nl

Project
14 appartementen Wijckermolen

Projectadres
Wijckermolen 4-6
Beverwijk

Opdrachtgever
Scholz Bouw

Omschrijving
Bouwnummer 8
Plattegrond

Status
Verkoop

Schaal
1:50

Formaat
A3


Getekend
WeMo

Datum
15-04-2026

Wijzigingsdatum
Rev. A...

Projectnummer
00080

Tekeningnummer
VK.10-Bwnr. 8

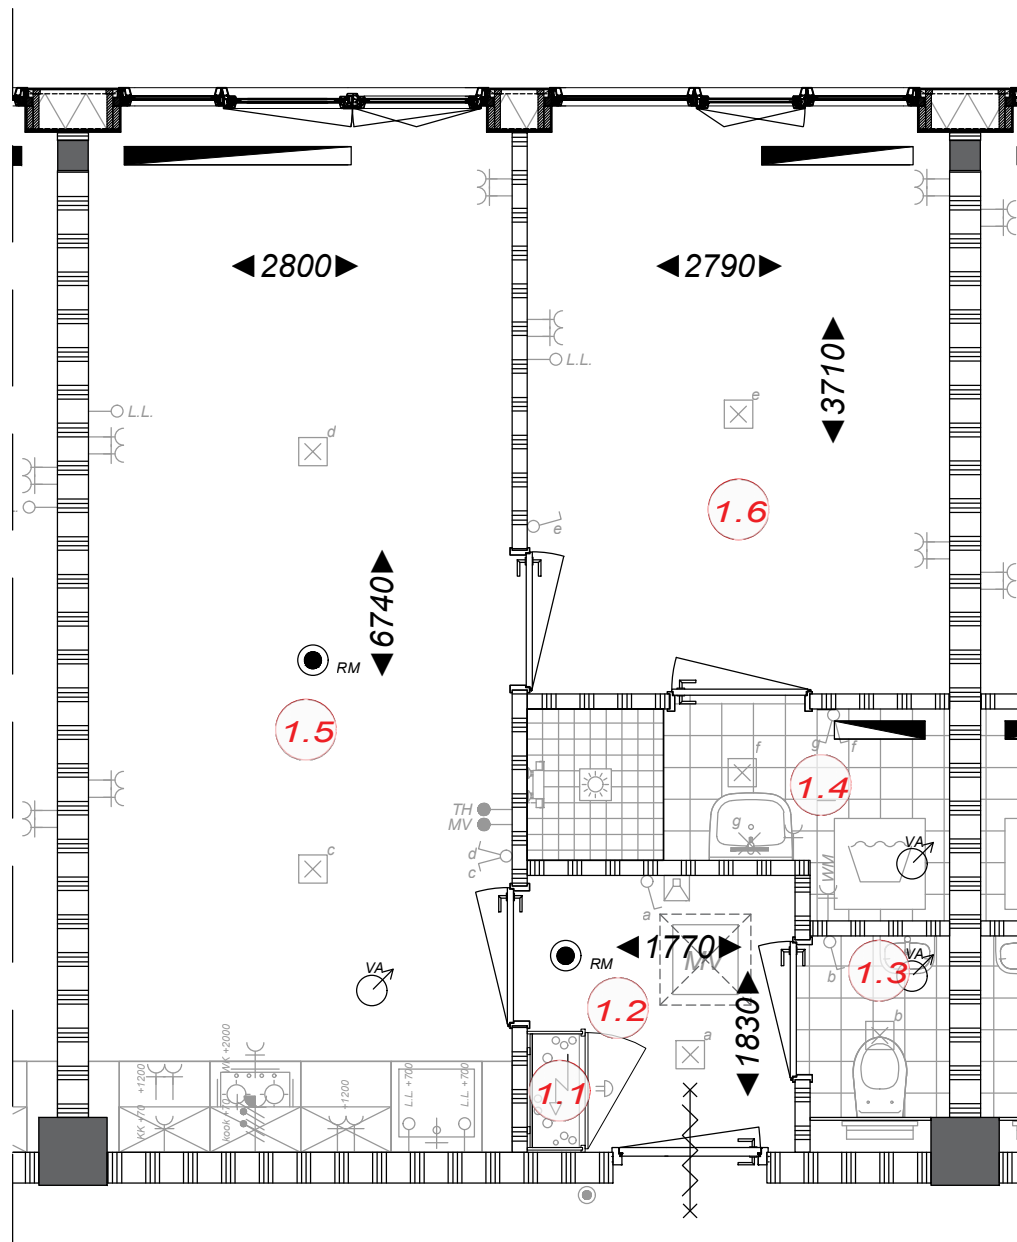

Ruimtebenaming

- 1.1 Meterkast
- 1.2 Hal
- 1.3 Toilet
- 1.4 Badkamer
- 1.5 Woonkamer
- 1.6 Slaapkamer 1



Bwnr. 09



Ampèrestraat 11
1976 BE IJmuiden

0255 53 19 44

info@scholz.nl
www.scholz.nl

Project
14 appartementen Wijckermolen

Projectadres
Wijckermolen 4-6
Beverwijk

Opdrachtgever
Scholz Bouw

Omschrijving
Bouwnummer 9
Plattegrond

Status
Verkoop

Schaal
1:50

Formaat
A3


Getekend
WeMo

Datum
15-04-2026

Wijzigingsdatum
Rev. A...

Projectnummer
00080

Tekeningnummer
VK.10-Bwnr. 9

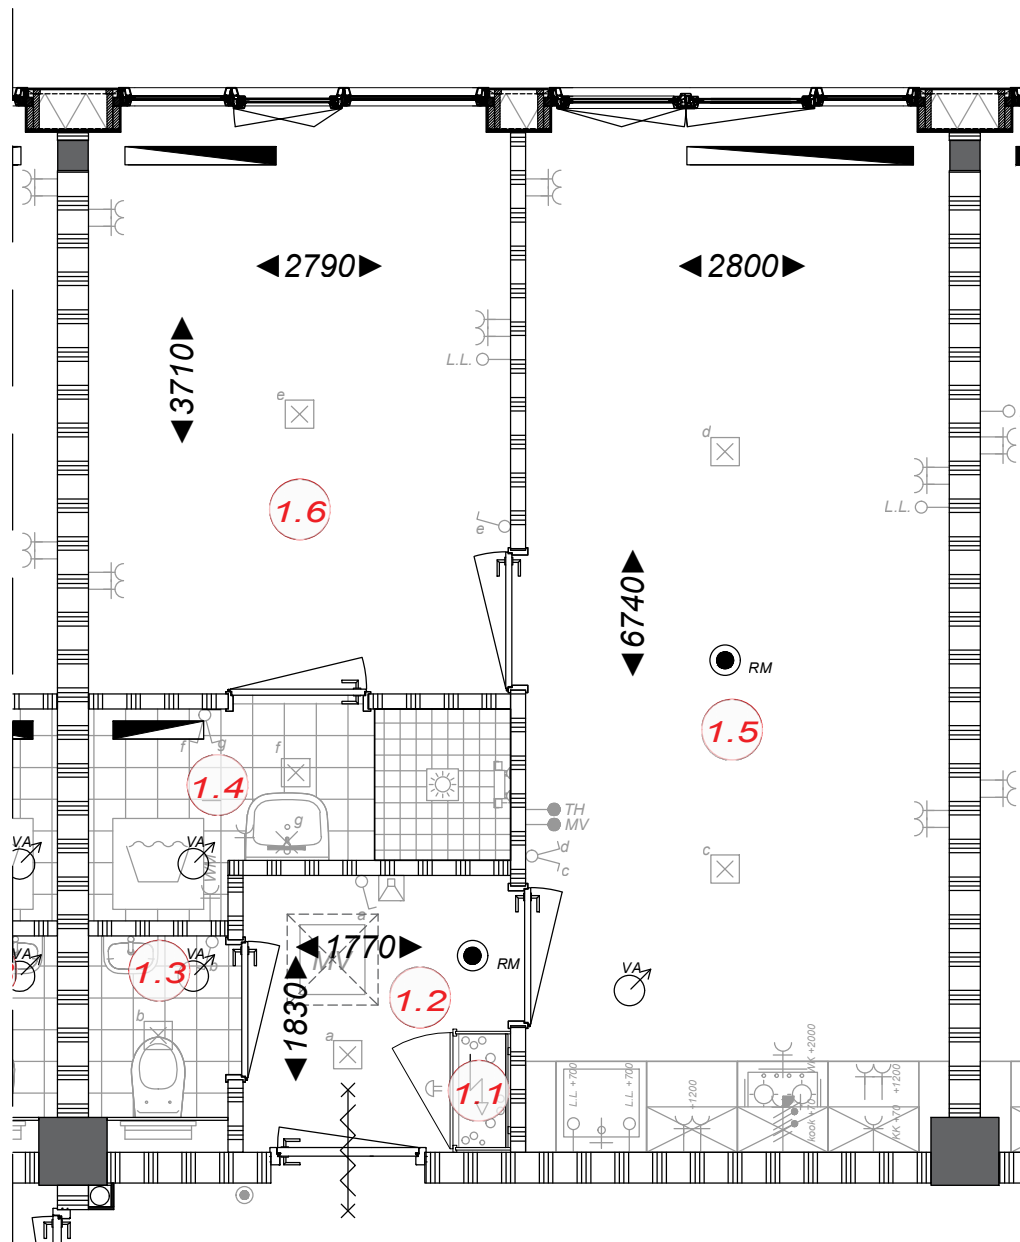

Ruimtebenaming

- 1.1 Meterkast
- 1.2 Hal
- 1.3 Toilet
- 1.4 Badkamer
- 1.5 Woonkamer
- 1.6 Slaapkamer 1

Bwnr. 10



Ampèrestraat 11
1976 BE IJmuiden

0255 53 19 44

info@scholz.nl
www.scholz.nl

Project
14 appartementen Wijckermolen

Projectadres
Wijckermolen 4-6
Beverwijk

Opdrachtgever
Scholz Bouw

Omschrijving
Bouwnummer 10
Plattegrond

Status
Verkoop

Schaal
1:50

Formaat
A3


Getekend
WeMo

Datum
15-04-2026

Wijzigingsdatum
Rev. A...

Projectnummer
00080

Tekeningnummer
VK.10-Bwnr. 10

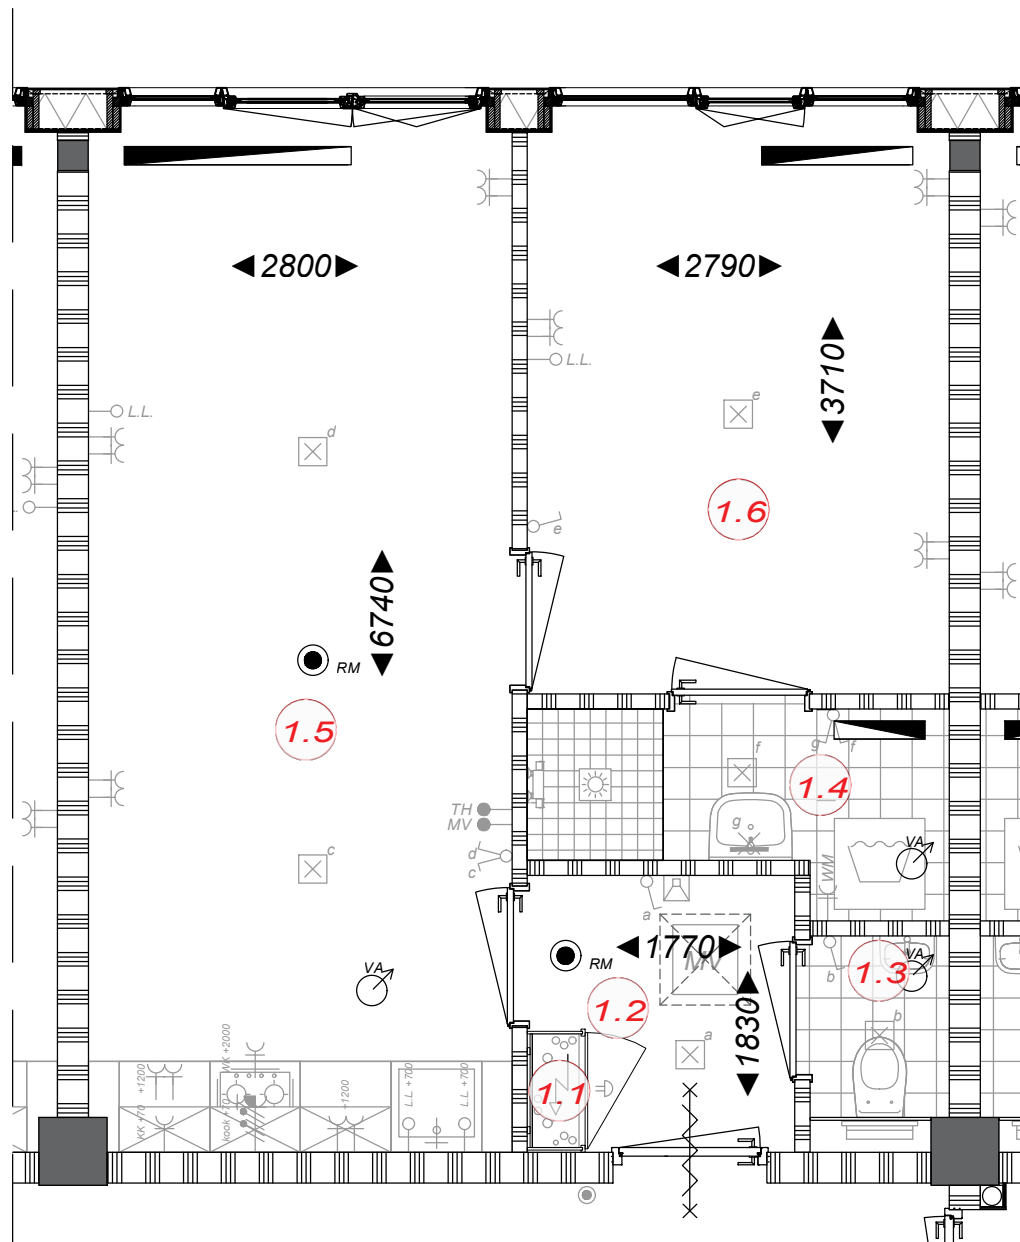

Ruimtebenaming

- 1.1 Meterkast
- 1.2 Hal
- 1.3 Toilet
- 1.4 Badkamer
- 1.5 Woonkamer
- 1.6 Slaapkamer 1



Bwnr. 11



Ampèrestraat 11
1976 BE IJmuiden

0255 53 19 44

info@scholz.nl
www.scholz.nl

Project
14 appartementen Wijckermolen

Projectadres
Wijckermolen 4-6
Beverwijk

Opdrachtgever
Scholz Bouw

Omschrijving
Bouwnummer 11
Plattegrond

Status
Verkoop

Schaal
1:50

Formaat
A3


Getekend
WeMo

Datum
15-04-2026

Wijzigingsdatum
Rev. A...

Projectnummer
00080

Tekeningnummer
VK.10-Bwnr. 11

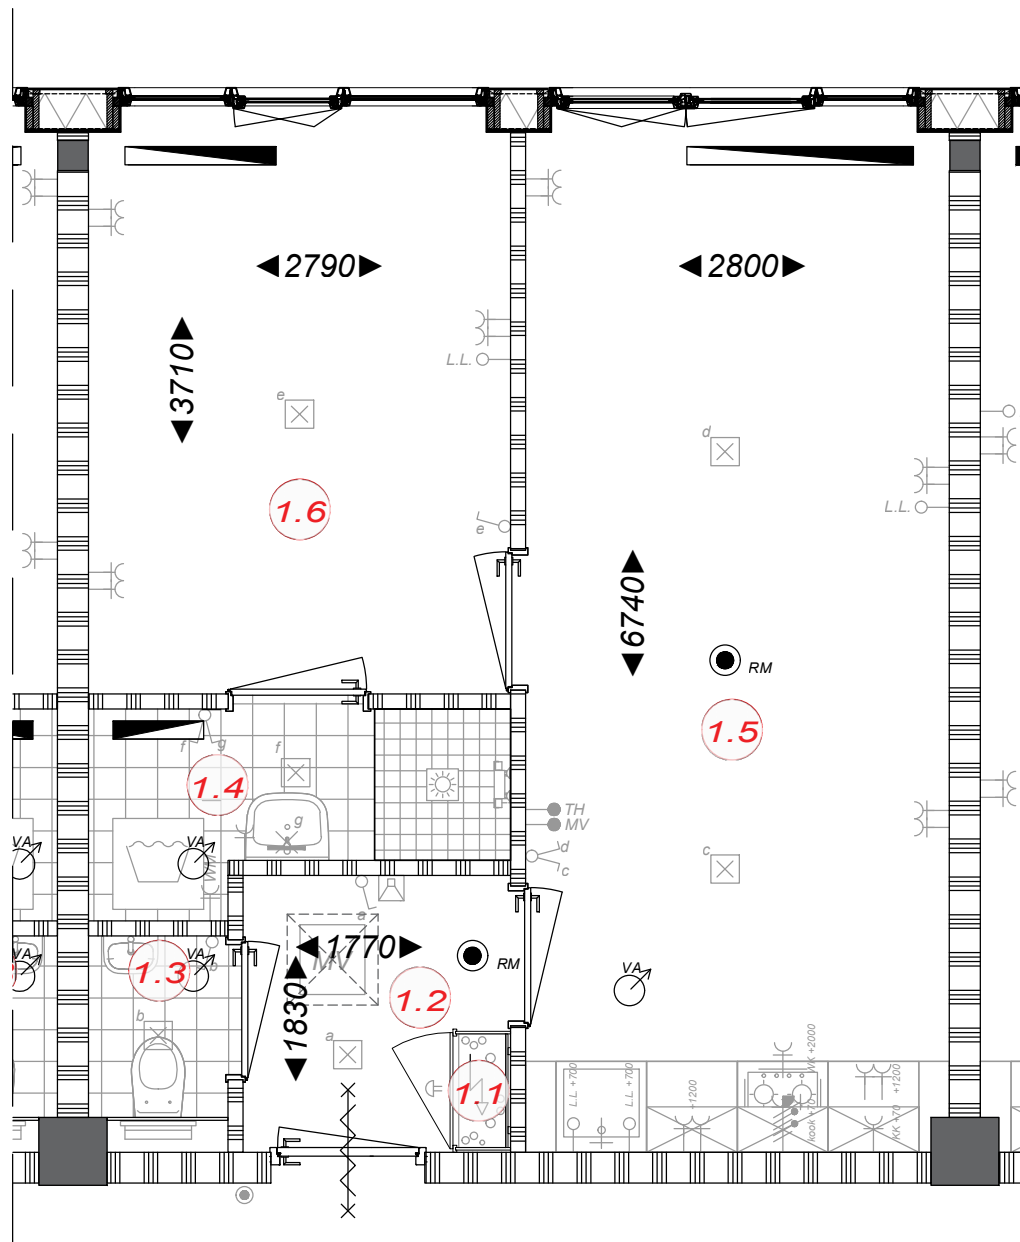

Ruimtebenaming

- 1.1 Meterkast
- 1.2 Hal
- 1.3 Toilet
- 1.4 Badkamer
- 1.5 Woonkamer
- 1.6 Slaapkamer 1

Bwnr. 12



Ampèrestraat 11
1976 BE IJmuiden

0255 53 19 44

info@scholz.nl
www.scholz.nl

Project
14 appartementen Wijckermolen

Projectadres
Wijckermolen 4-6
Beverwijk

Opdrachtgever
Scholz Bouw

Omschrijving
Bouwnummer 12
Plattegrond

Status
Verkoop

Schaal
1:50

Formaat
A3


Getekend
WeMo

Datum
15-04-2026

Wijzigingsdatum
Rev. A...

Projectnummer
00080

Tekeningnummer
VK.10-Bwnr. 12

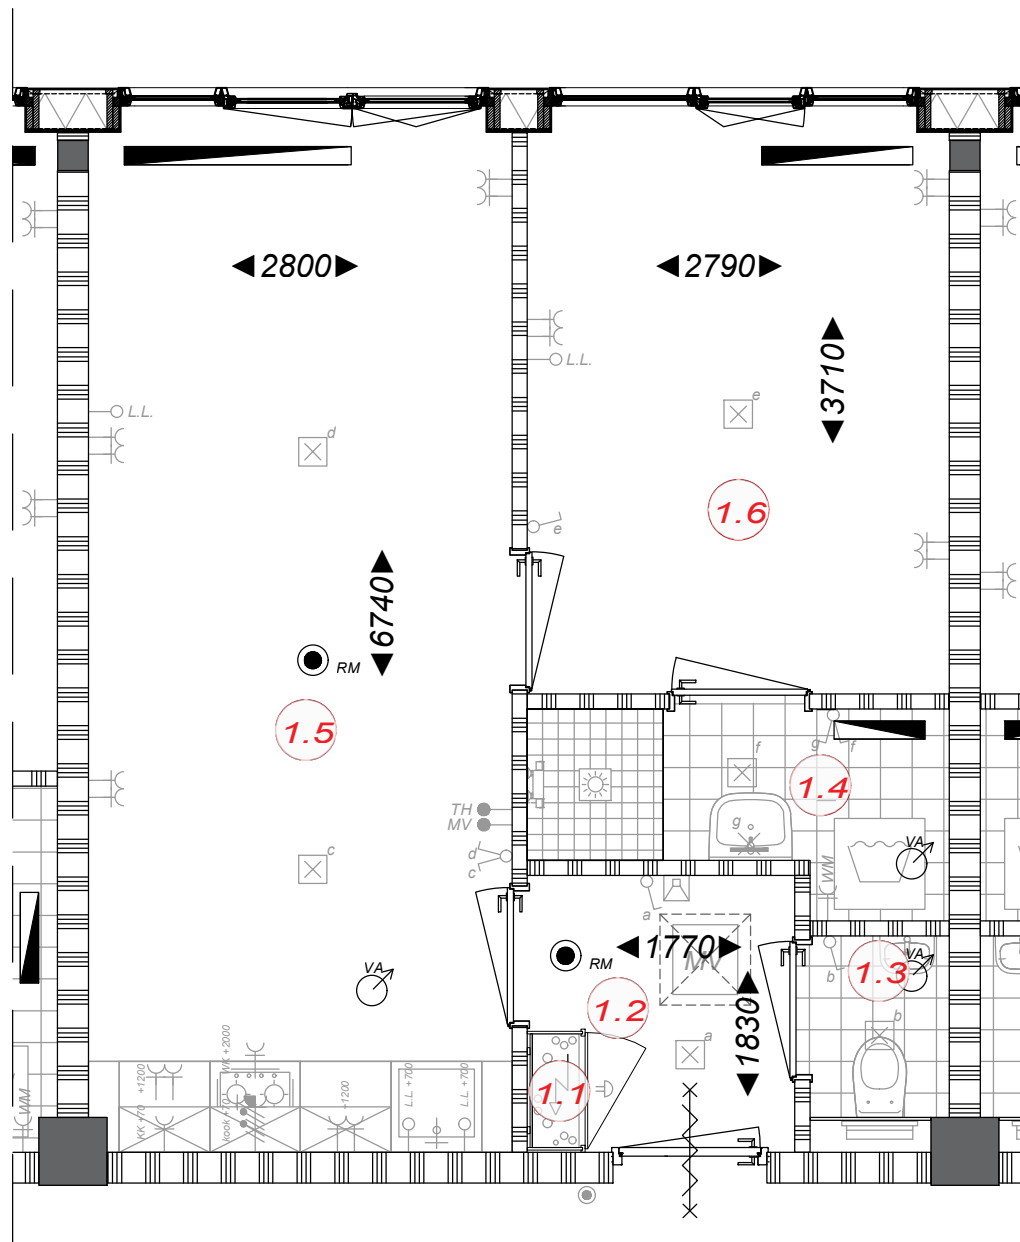

Ruimtebenaming

- 1.1 Meterkast
- 1.2 Hal
- 1.3 Toilet
- 1.4 Badkamer
- 1.5 Woonkamer
- 1.6 Slaapkamer 1



Bwnr. 13



Ampèrestraat 11
1976 BE IJmuiden

0255 53 19 44

info@scholz.nl
www.scholz.nl

Project
14 appartementen Wijckermolen

Projectadres
Wijckermolen 4-6
Beverwijk

Opdrachtgever
Scholz Bouw

Omschrijving
Bouwnummer 13
Plattegrond

Status
Verkoop

Schaal
1:50

Formaat
A3

Getekend
WeMo

Datum
15-04-2026


Wijzigingsdatum
Rev. A...

Projectnummer
00080

Tekeningnummer
VK.10-Bwnr. 13

Ruimtebenaming

- 1.1 Meterkast
- 1.2 Hal
- 1.3 Toilet
- 1.4 Badkamer
- 1.5 Woonkamer
- 1.6 Slaapkamer 1

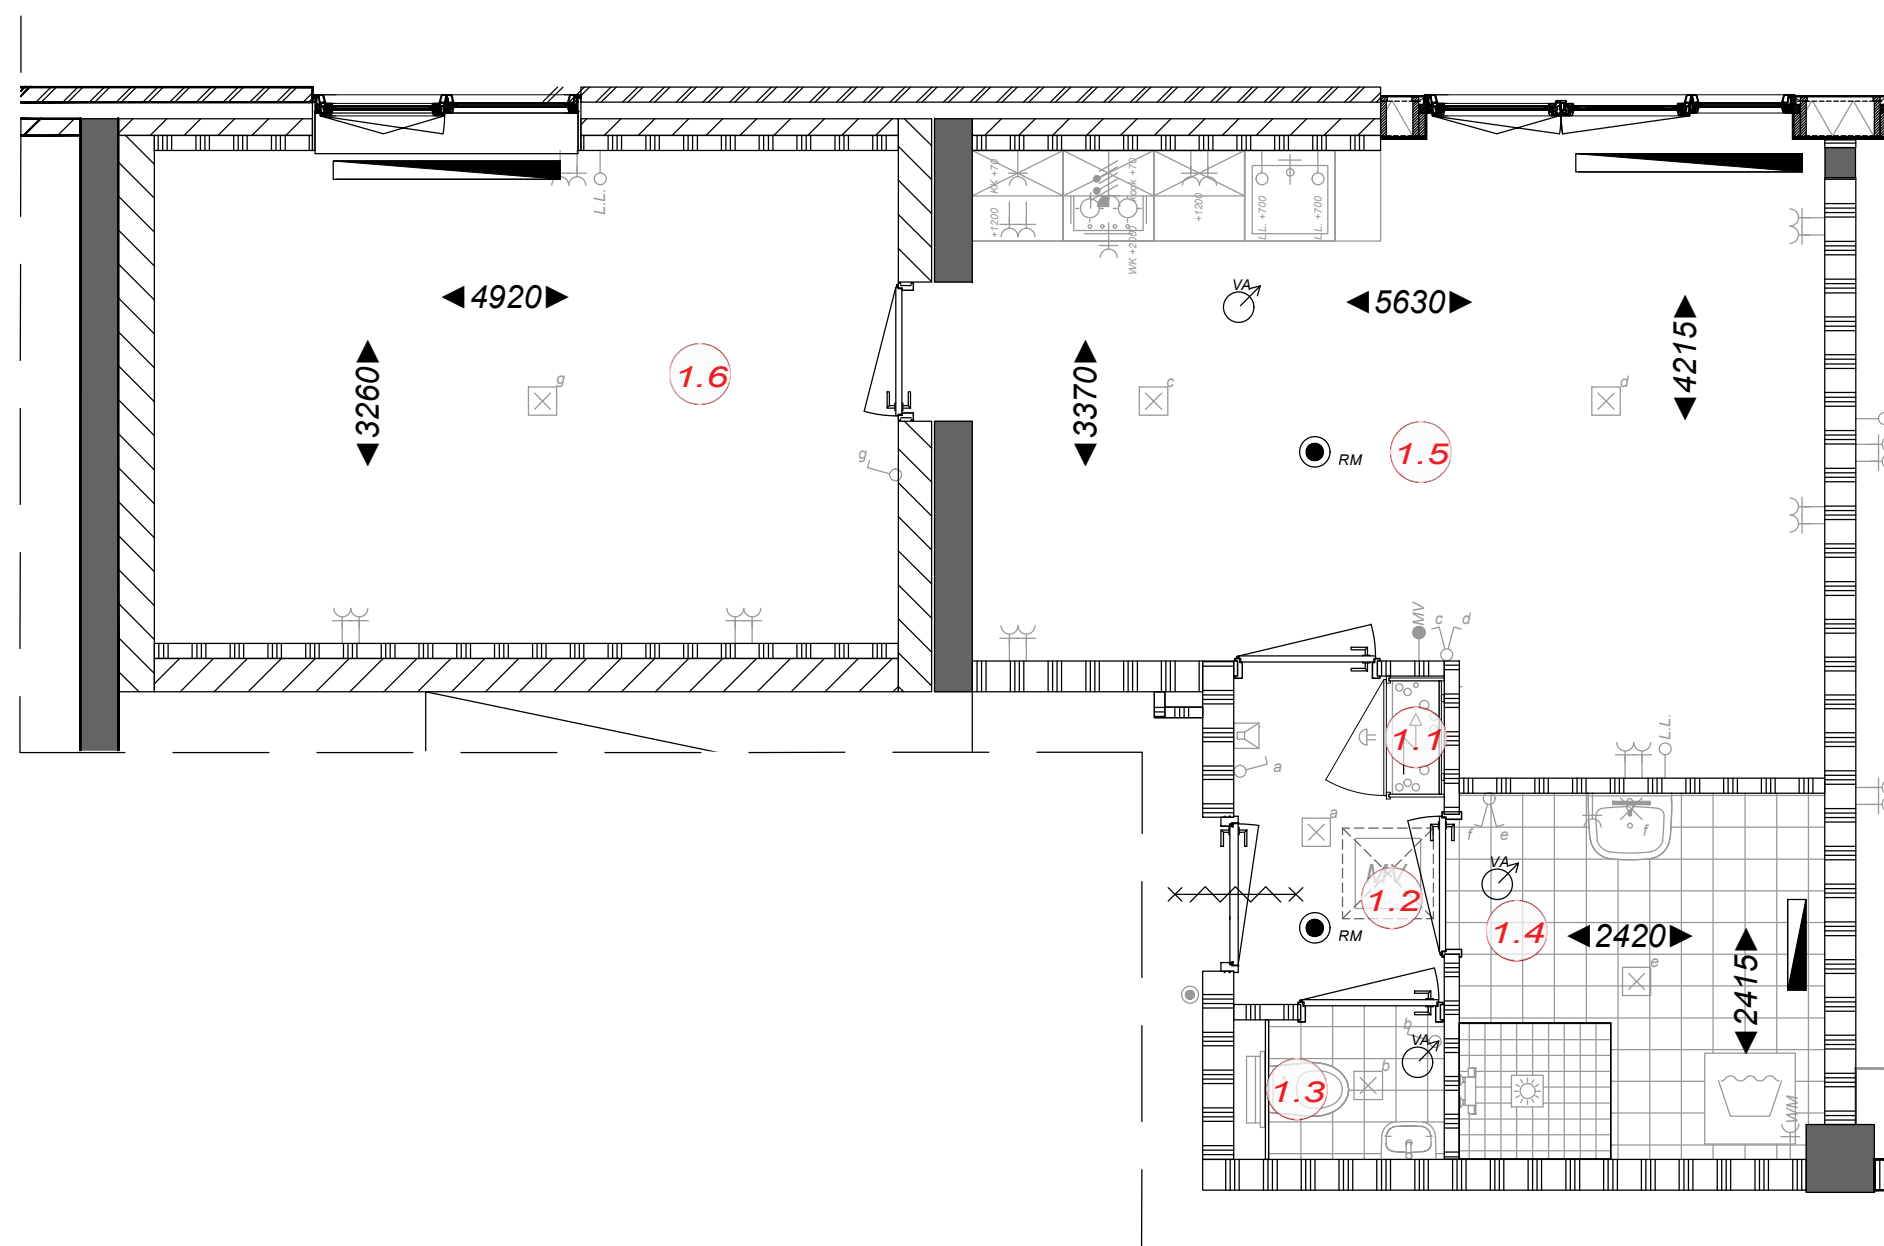

Bwnr. 14



Ampèrestraat 11
1976 BE IJmuiden

0255 53 19 44

info@scholz.nl
www.scholz.nl

Project
14 appartementen Wijckermolen

Projectadres
Wijckermolen 4-6
Beverwijk

Opdrachtgever
Scholz Bouw

Omschrijving
Bouwnummer 14
Plattegrond

Status
Verkoop

Schaal
1:50

Formaat
A3

Getekend
WeMo

Datum
15-04-2026

Wijzigingsdatum
Rev. A...

Projectnummer
00080

Tekeningnummer
VK.10-Bwnr. 14



Bwnr. 01

Bwnr. 02


Bwnr. 03

Bwnr. 04

Bwnr. 05

Bwnr. 06

Gevel Wijckermolen

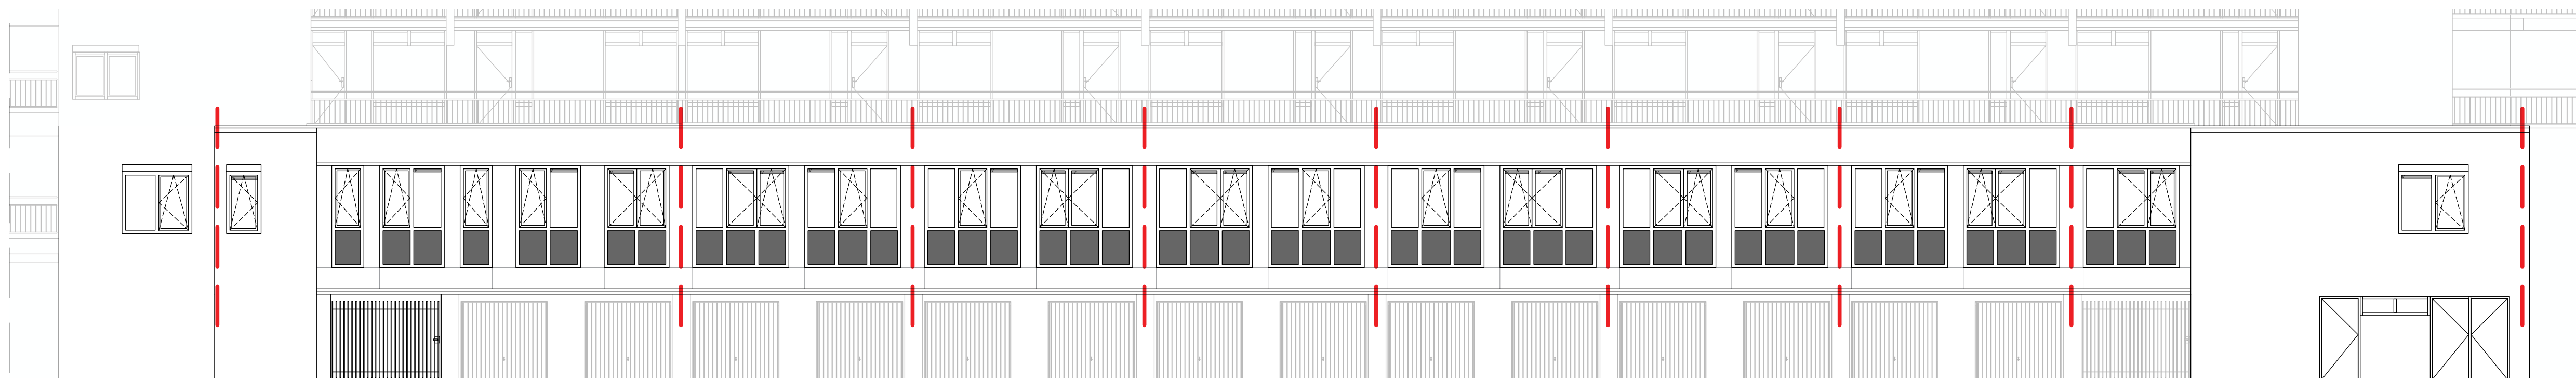

Bwnr. 06

Bwnr. 07

Bwnr. 08

Bwnr. 09

Bwnr. 10

Bwnr. 11

Bwnr. 12

Bwnr. 13

Bwnr. 14

Gevel Meerstraat



Ampèrestraat 11
1976 BE IJmuiden
0255 53 19 44
info@scholz.nl
www.scholz.nl

Project
14 appartementen Wijckermolen

Projectadres
Wijckermolen 4-6
Beverwijk

Opdrachtgever
Scholz Bouw

Omschrijving
Gevels

Status
Verkoop

Schaal
1:100

Formaat
A2+ (694.00 x 420.00)


Getekend
WeMo

Datum
15-04-2026

Wijzigingsdatum
Rev. A ...

Projectnummer
00080

Tekeningnummer
VK.20-Gevels

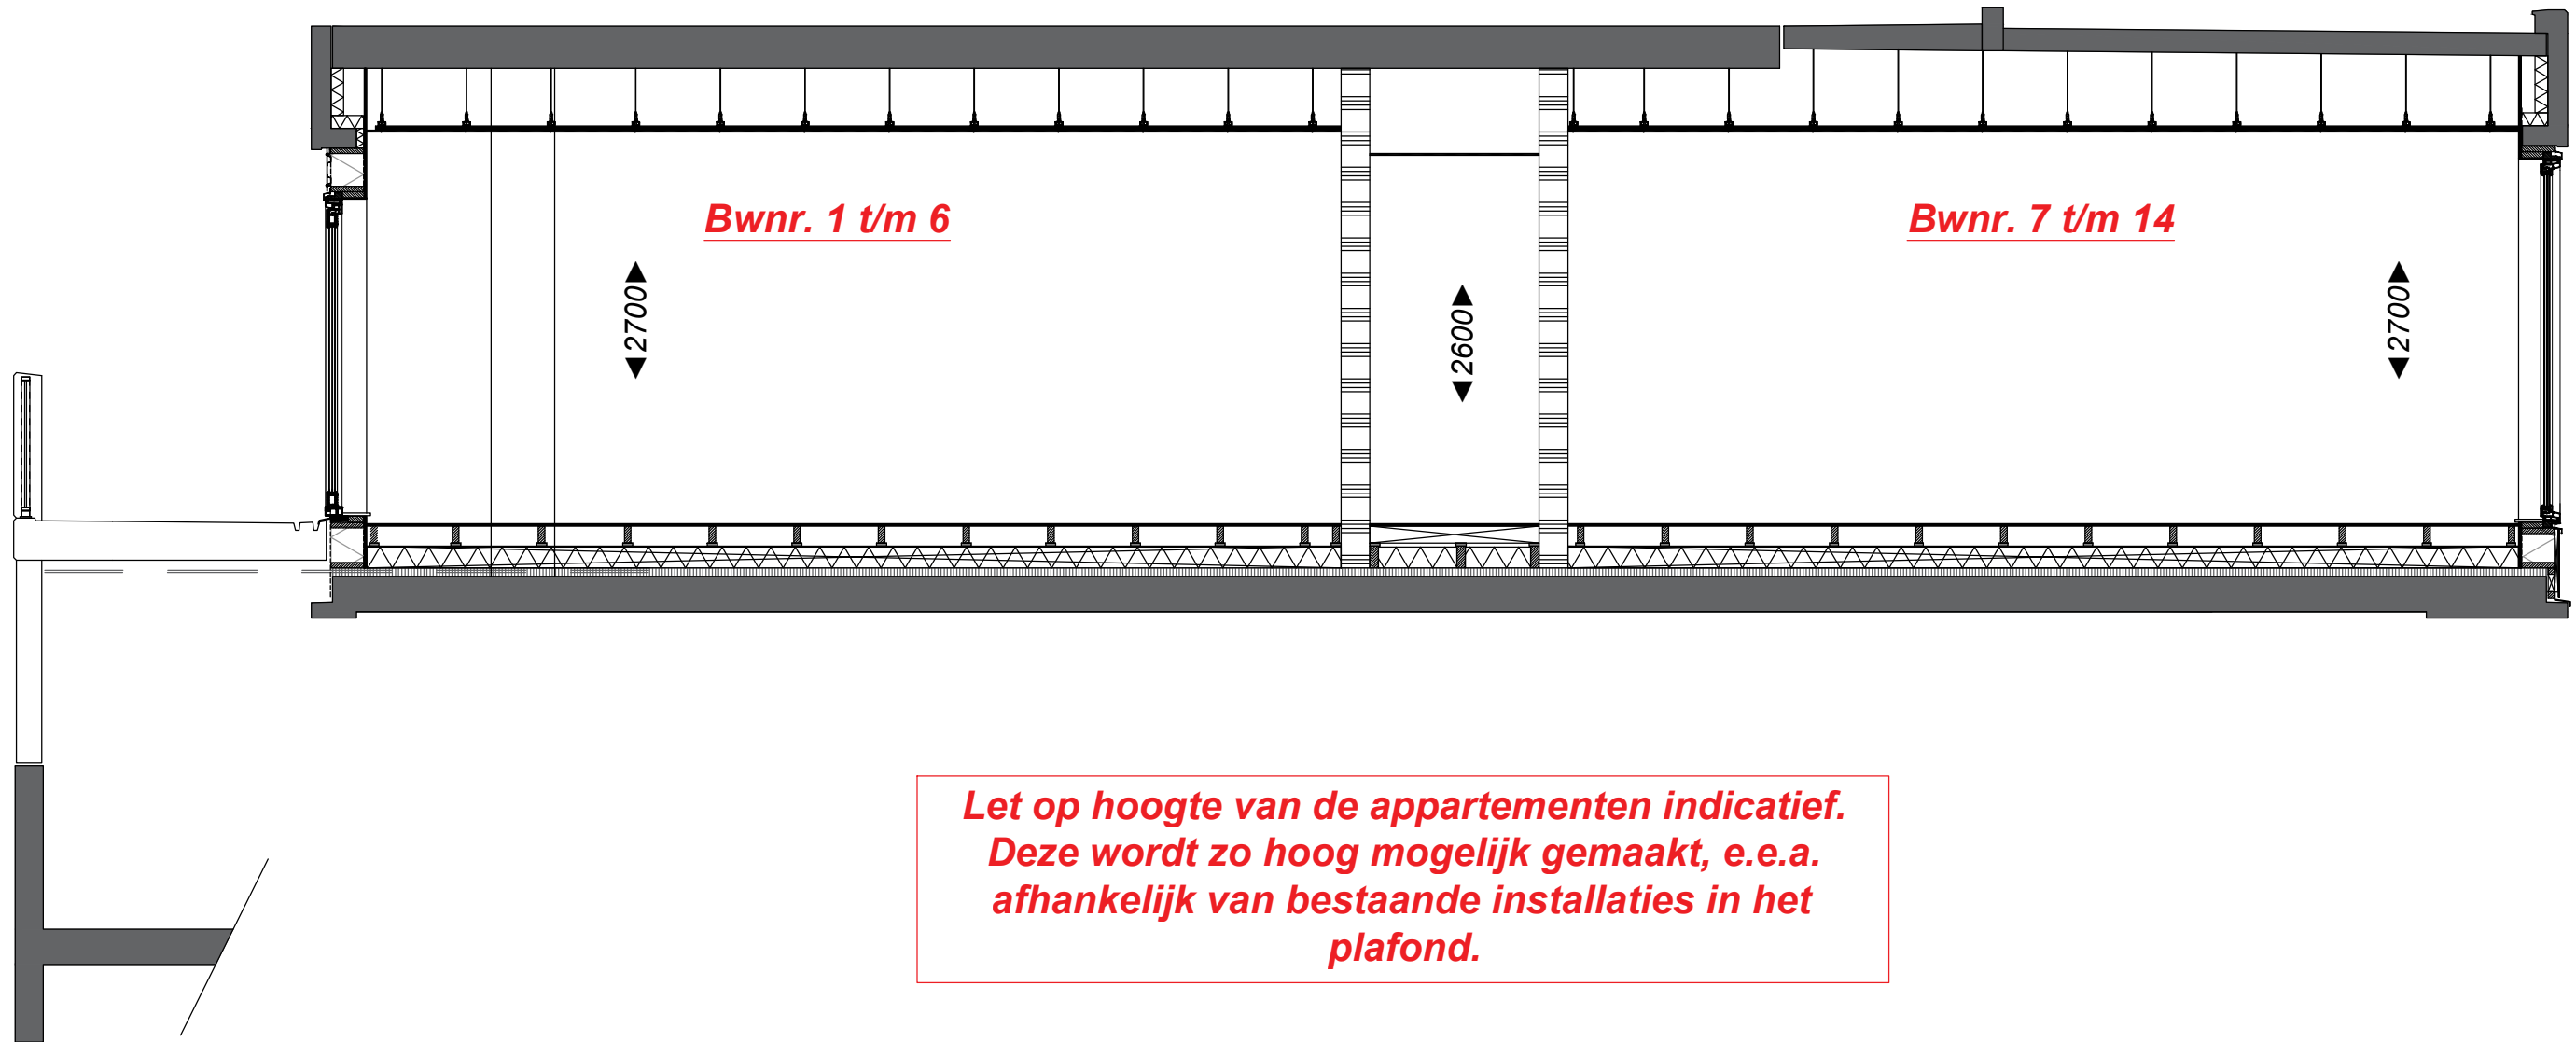

**Let op hoogte van de appartementen indicatief.
Deze wordt zo hoog mogelijk gemaakt, e.e.a.
afhankelijk van bestaande installaties in het
plafond.**



Doorsnede



Ampèrestraat 11
1976 BE IJmuiden

0255 53 19 44

info@scholz.nl
www.scholz.nl

Project
14 appartementen Wijckermolen

Projectadres
Wijckermolen 4-6
Beverwijk

Opdrachtgever
Scholz Bouw

Omschrijving
Doorsnede

Status
Verkoop

Schaal
1:50

Formaat
A3

Getekend
WeMo

Datum
15-04-2026

Wijzigingsdatum
Rev. A...

Projectnummer
00080

Tekeningnummer
VK.30-Doorsnede